



Bilaga 2 Förorenade områden

- Stationer
- LL1 ej parallell eller sambyggd
- LL1 sambyggd
- LL1 parallell med L3
- ★ Potentiellt förorenade område

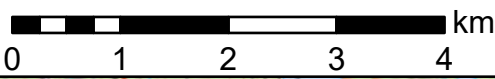

Skala: 1:70 000(A4)

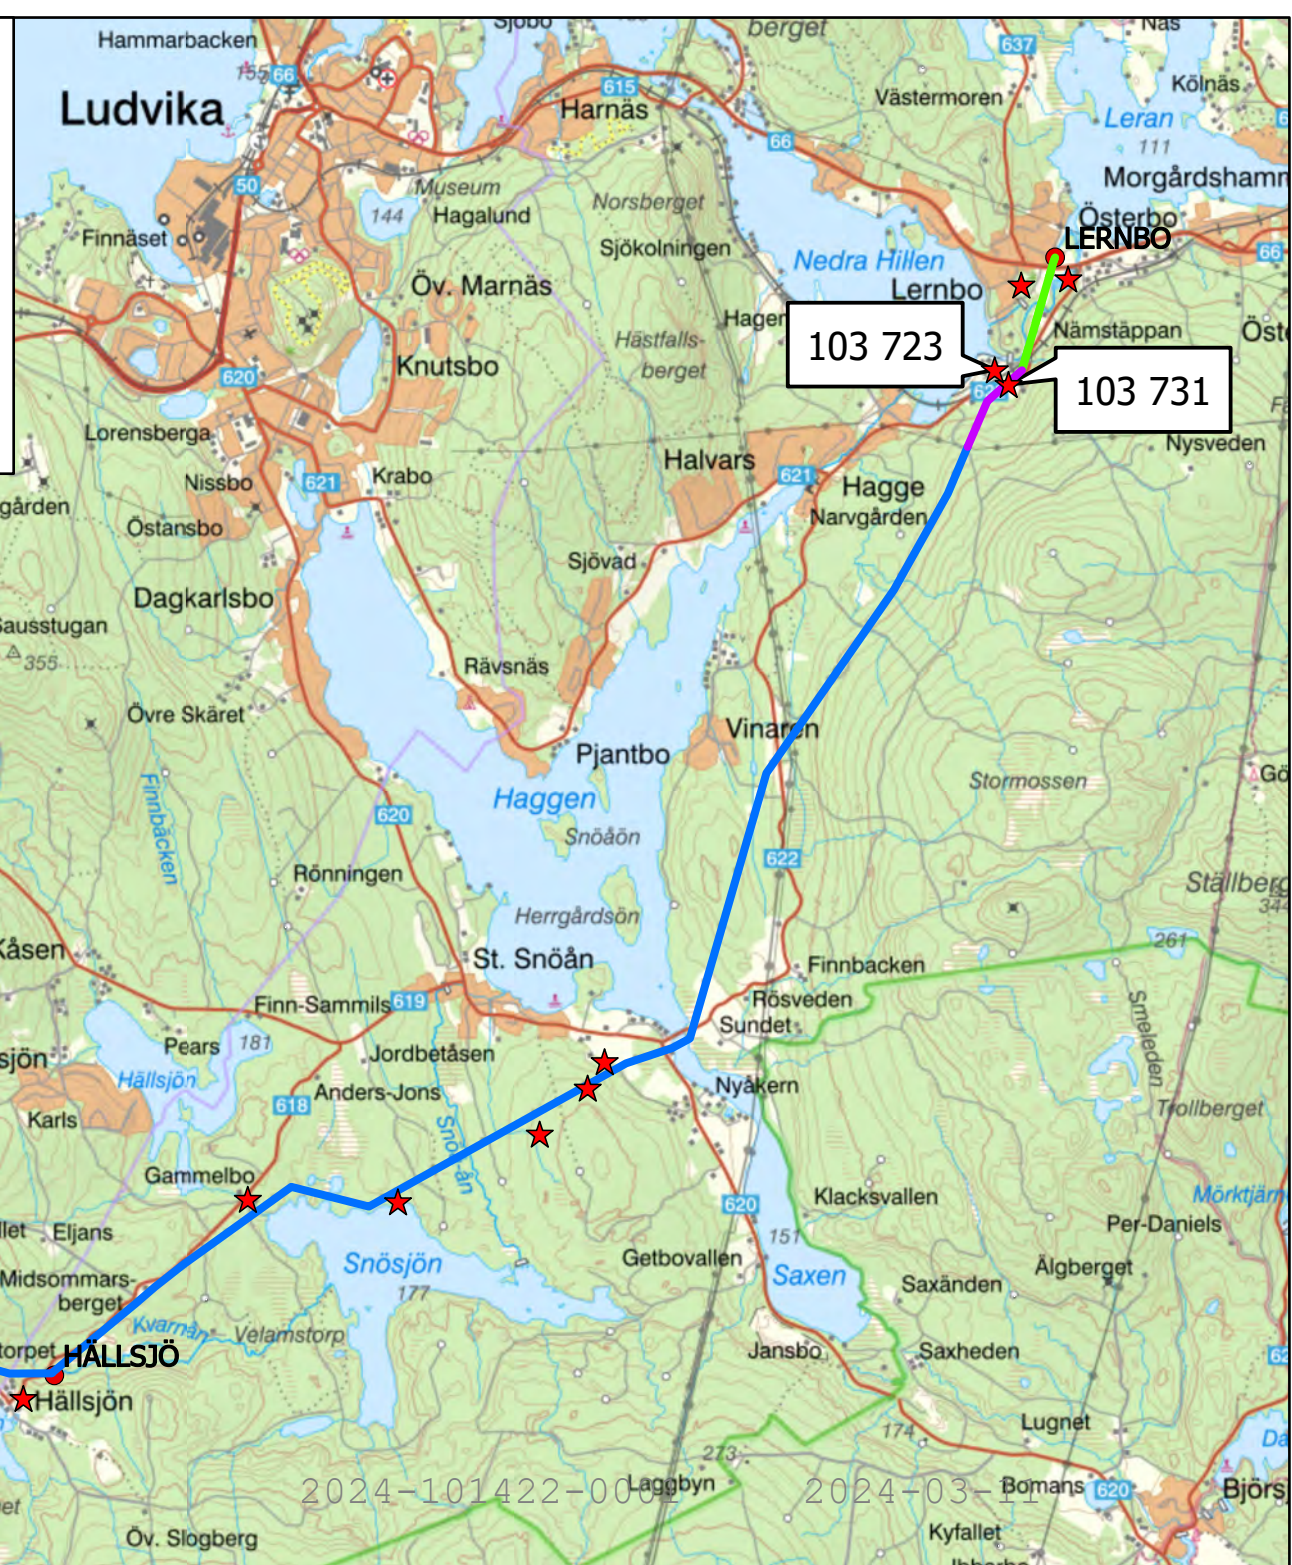

2024-101422-000

2024-03-11