


2023-10-09

2023-103889-0002

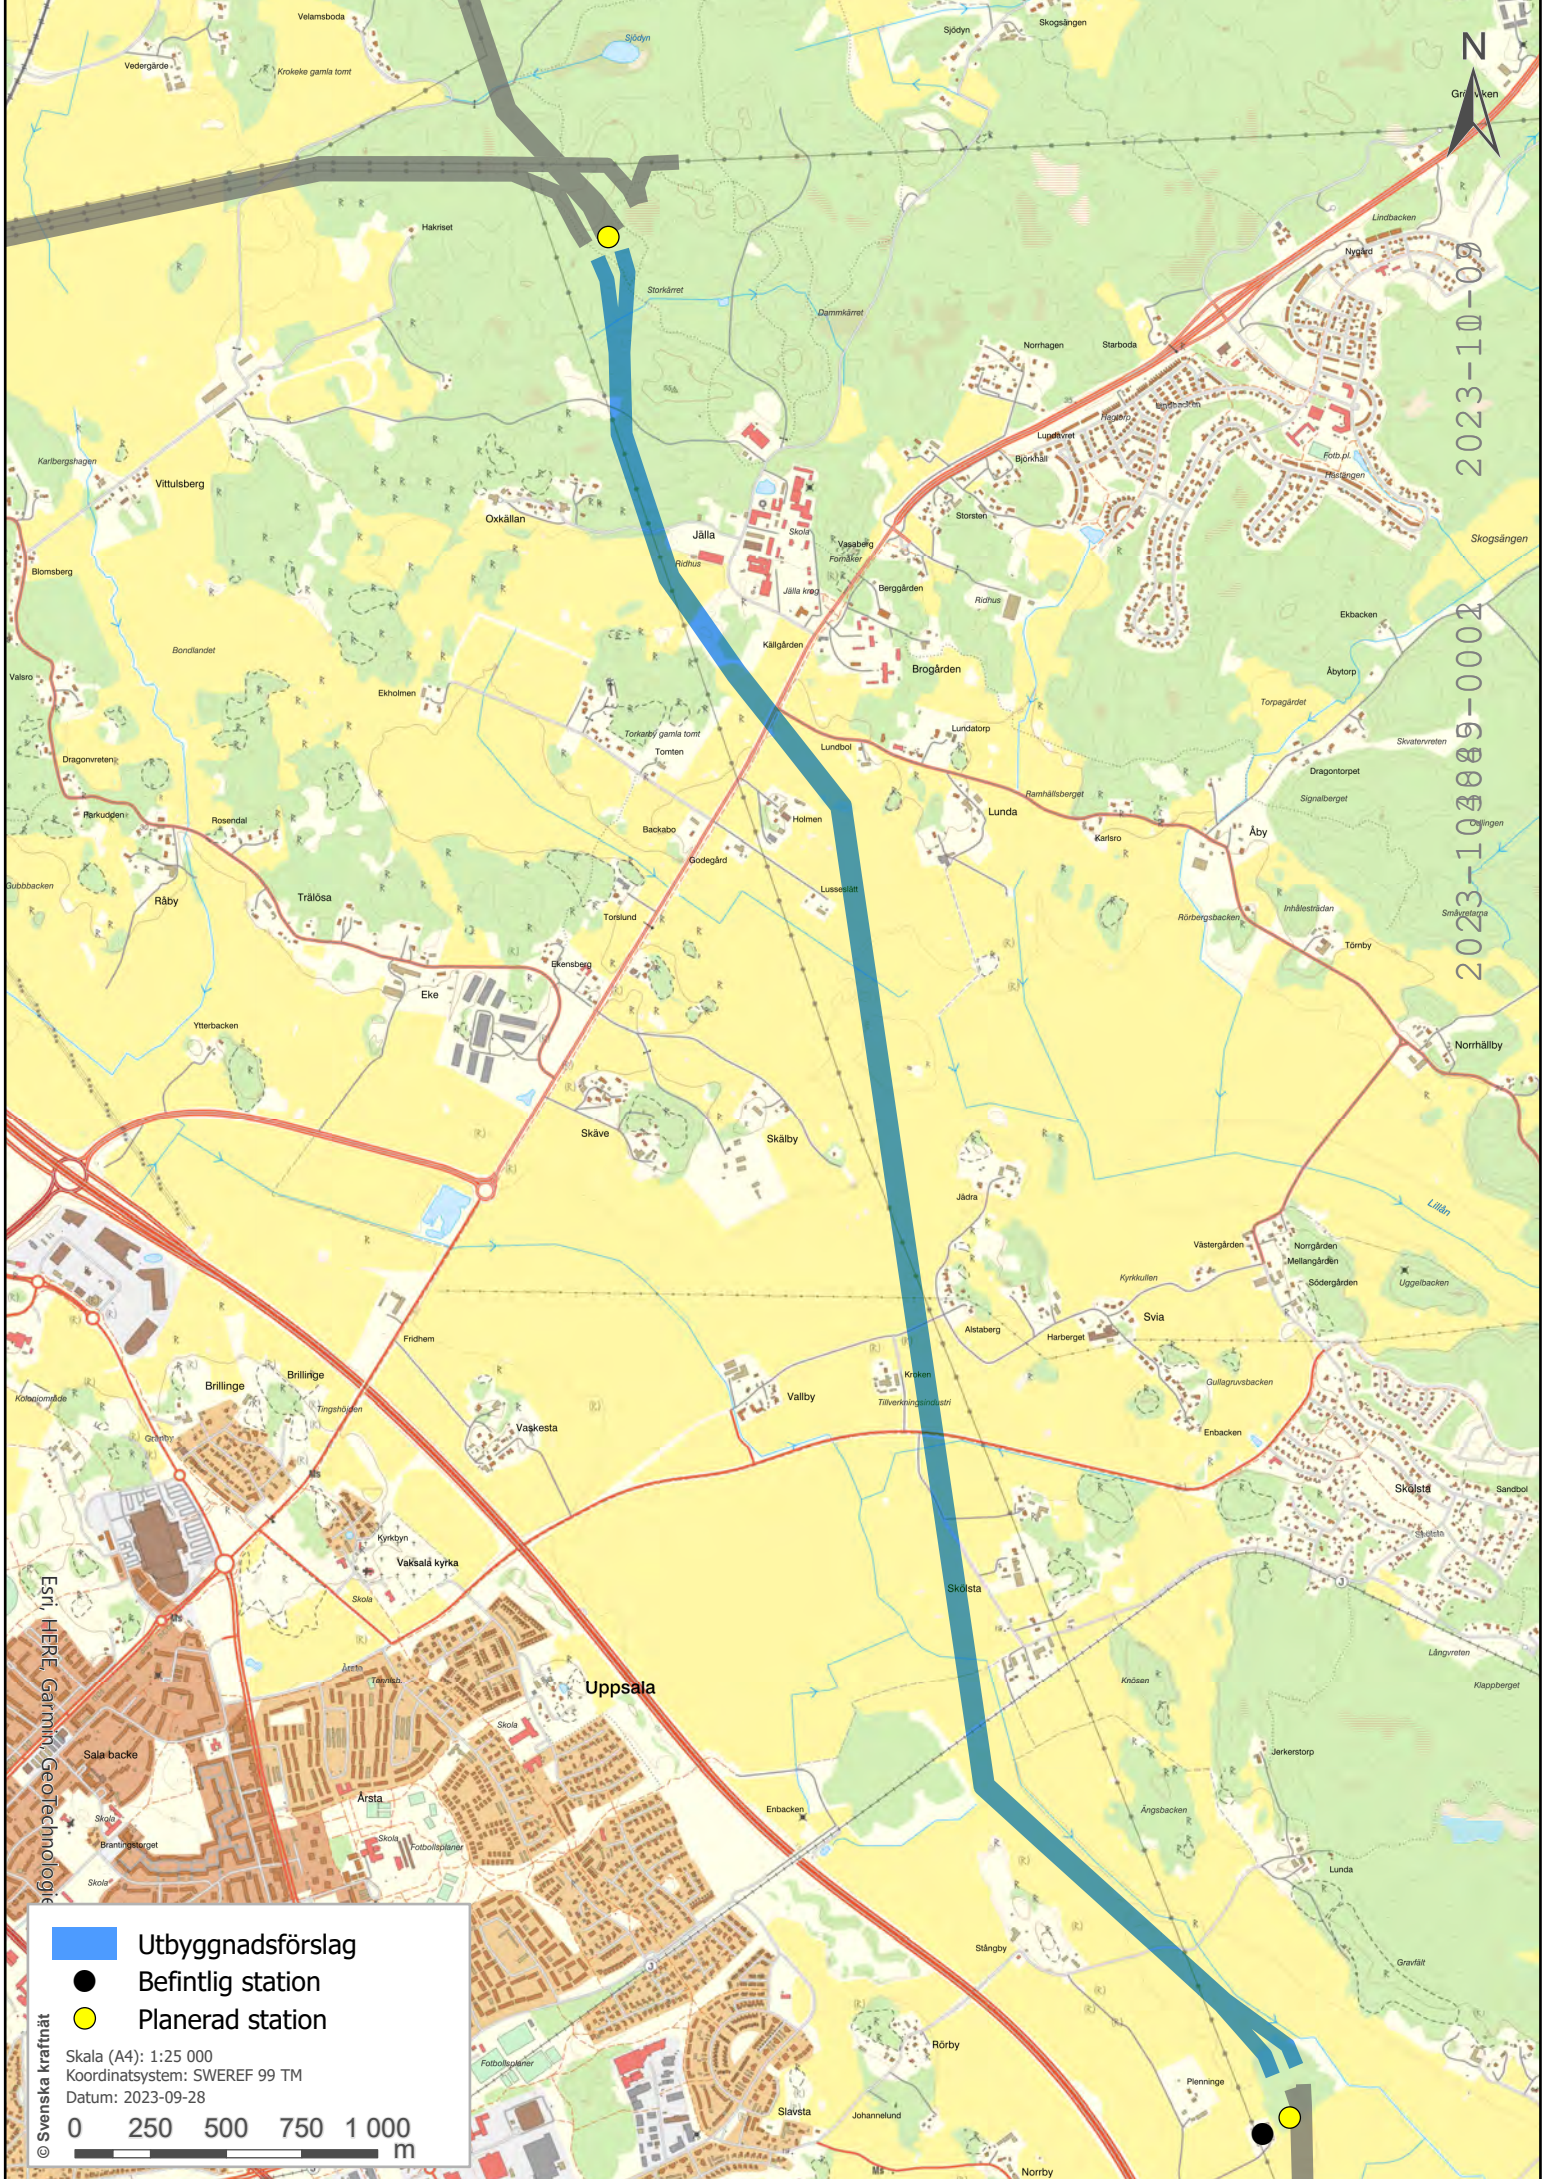

Utbyggnadsförslag

- Befintlig station
- Planerad station

Skala (A4): 1:25 000
Koordinatsystem: SWEREF 99 TM
Datum: 2023-09-28

0 250 500 750 1 000 m

© Svava arkitekt
Estr. HERE Garmm. Geotechnologie