







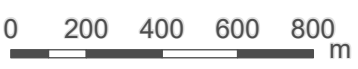
2023-10-09

2023-103889-0002

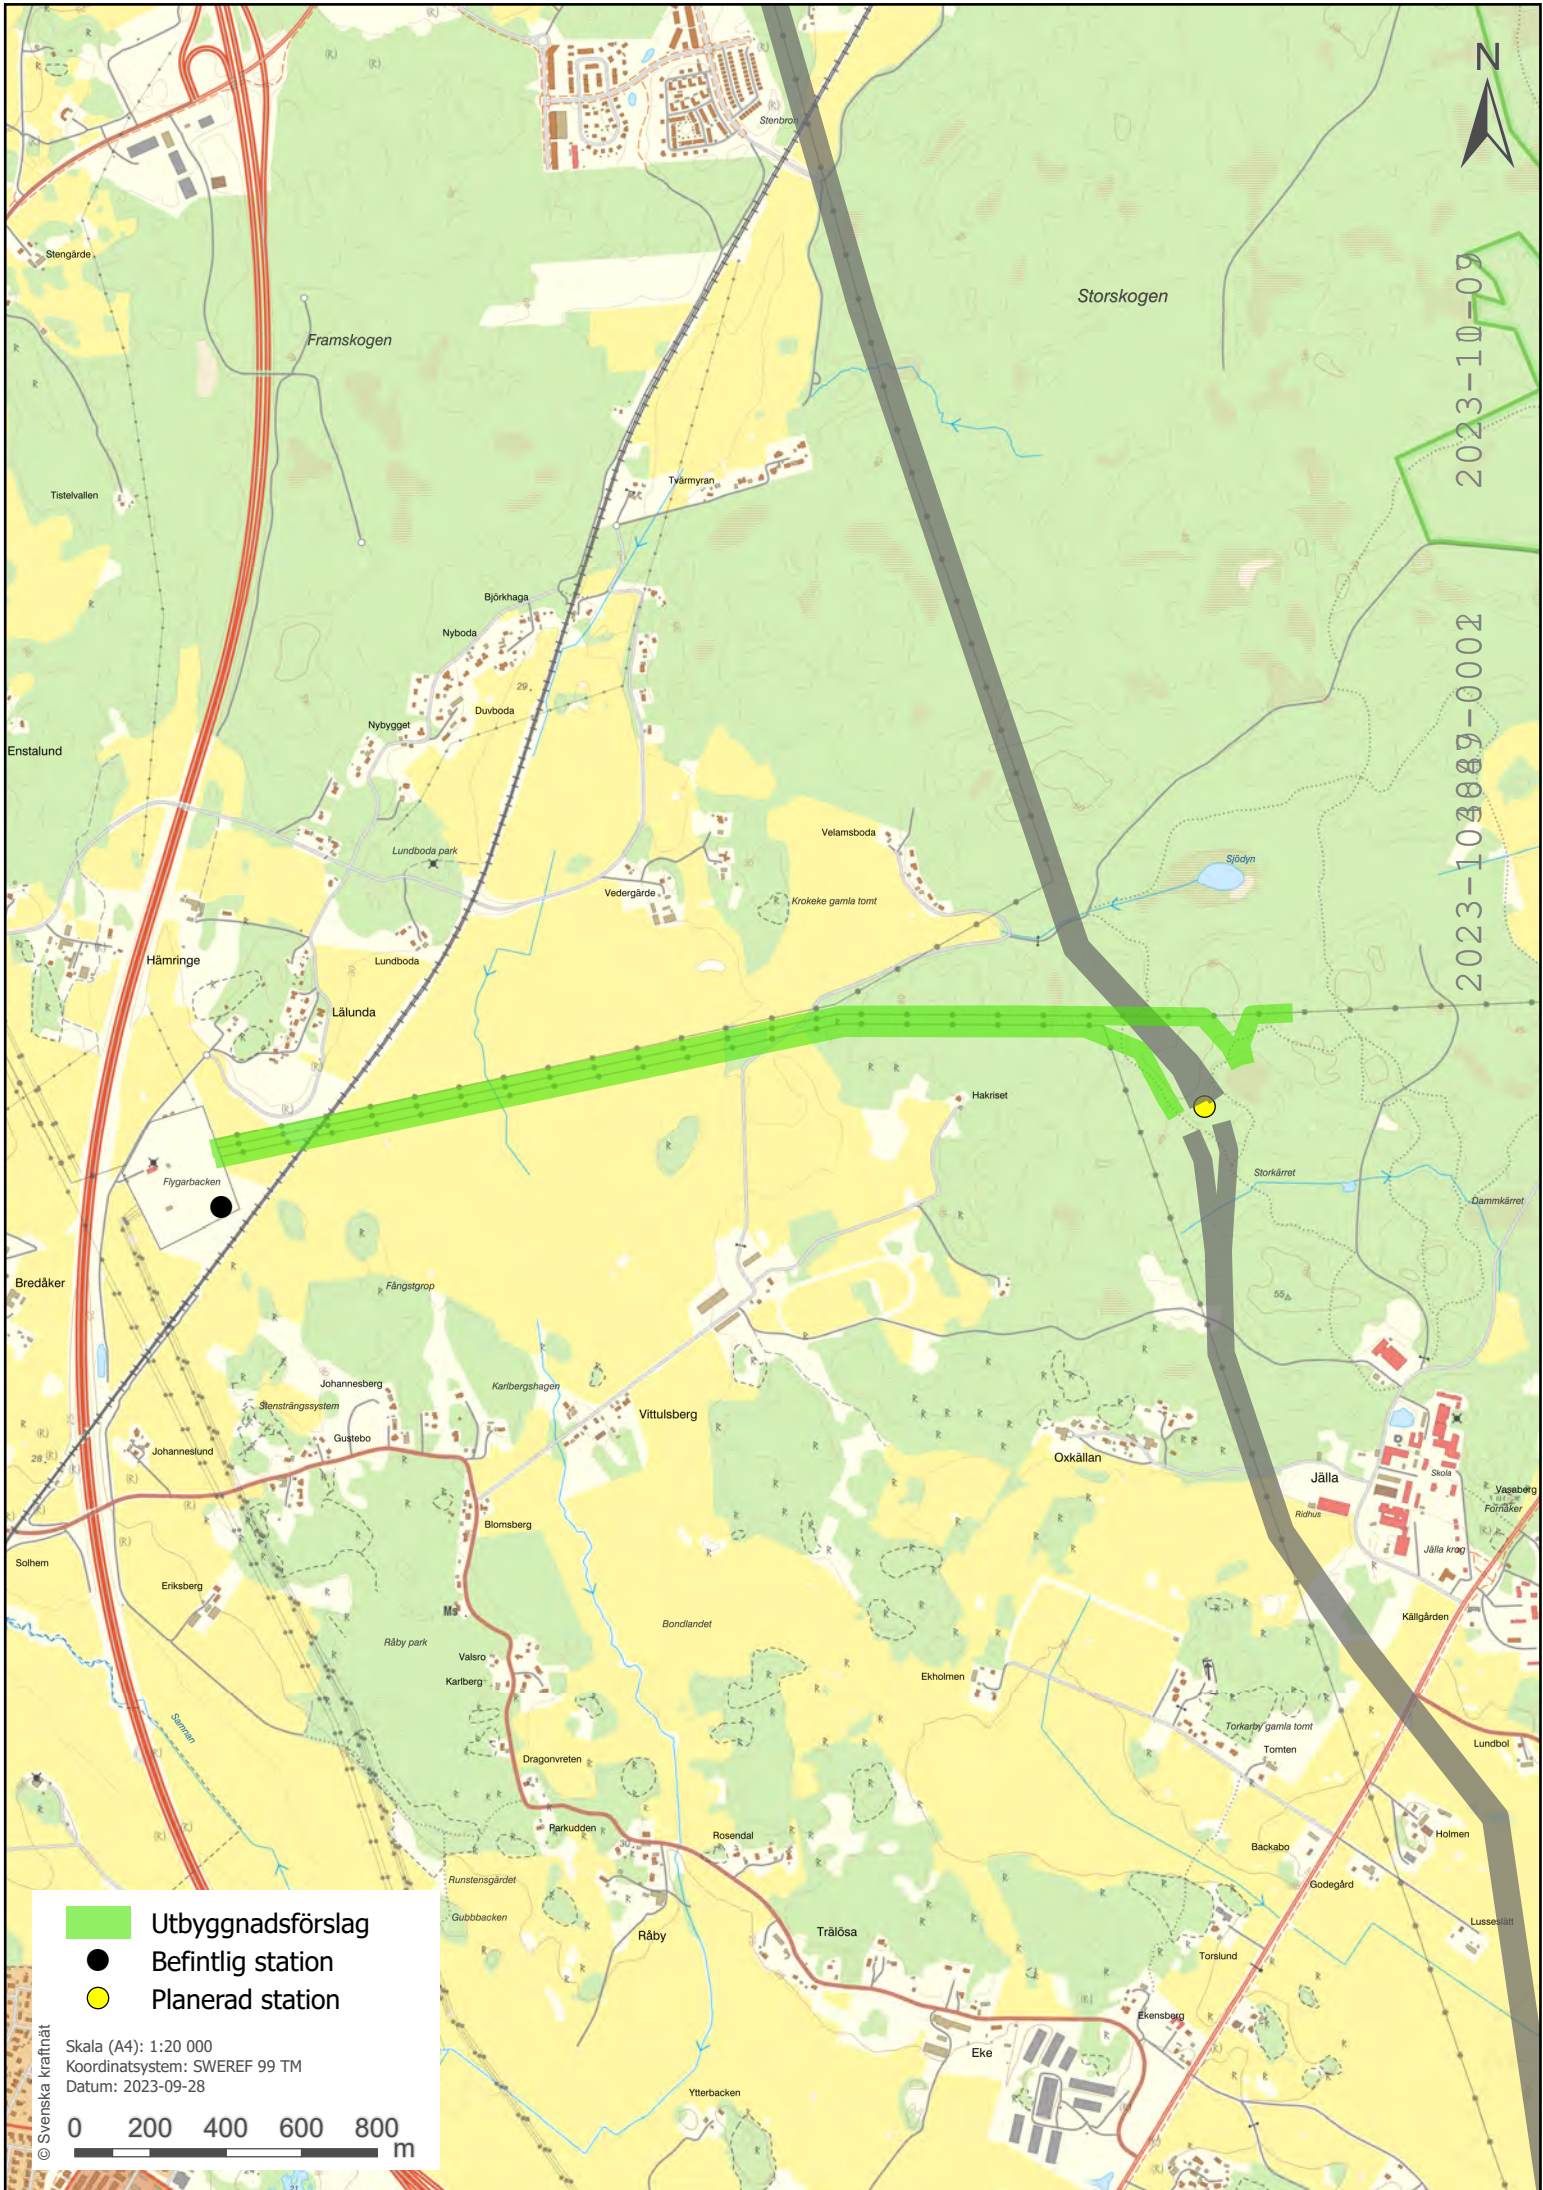

-  Utbyggnadsförslag
-  Befintlig station
-  Planerad station

Skala (A4): 1:20 000
Koordinatsystem: SWEREF 99 TM
Datum: 2023-09-28



© Svenska kraftnät