
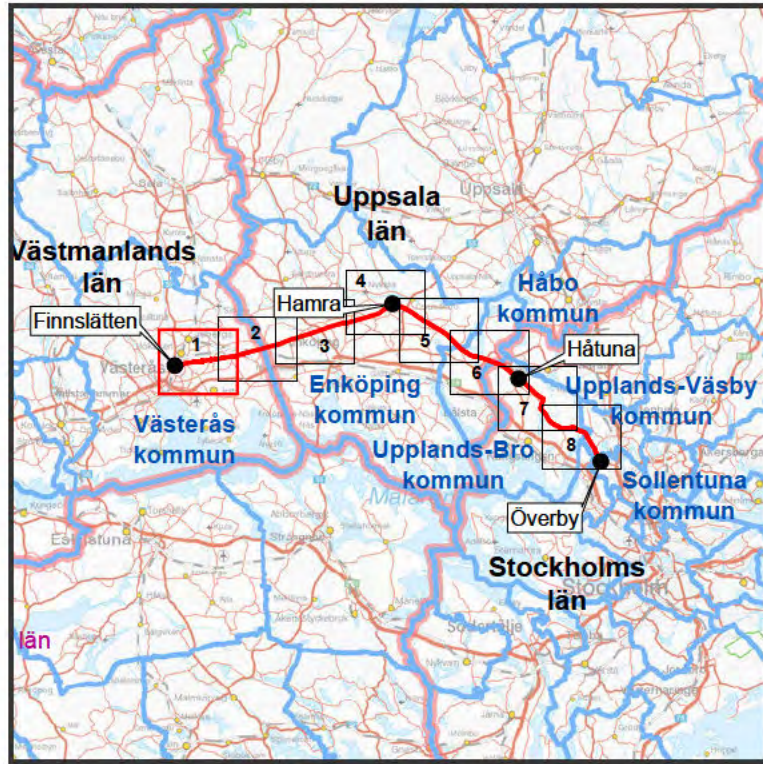


© Svenska kraftnät


Teckenförklaring

- Koncessionslinje
- Stationer 220-400 kV

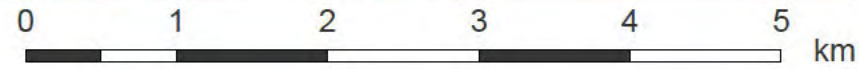

Ansökan om förlängning av koncession 220kV ledningen mellan Finnslätten-Överby.



SVENSKA KRAFTNÄT		Koncessionskarta Finnslätten-Överby	
Projektnummer Finnslätten-Överby	Skala 1:50 000	Upprättad av Ludvig Edman	
Dokumentnummer	Pappersstorlek A3	Organisation NEKTAB	
Arendenummer 177630	Kartserie:blad 8:1	Datum 2019-02-27	
Version	Datakällor © Lantmäteriet	Övrig information	
Bilaga 4			

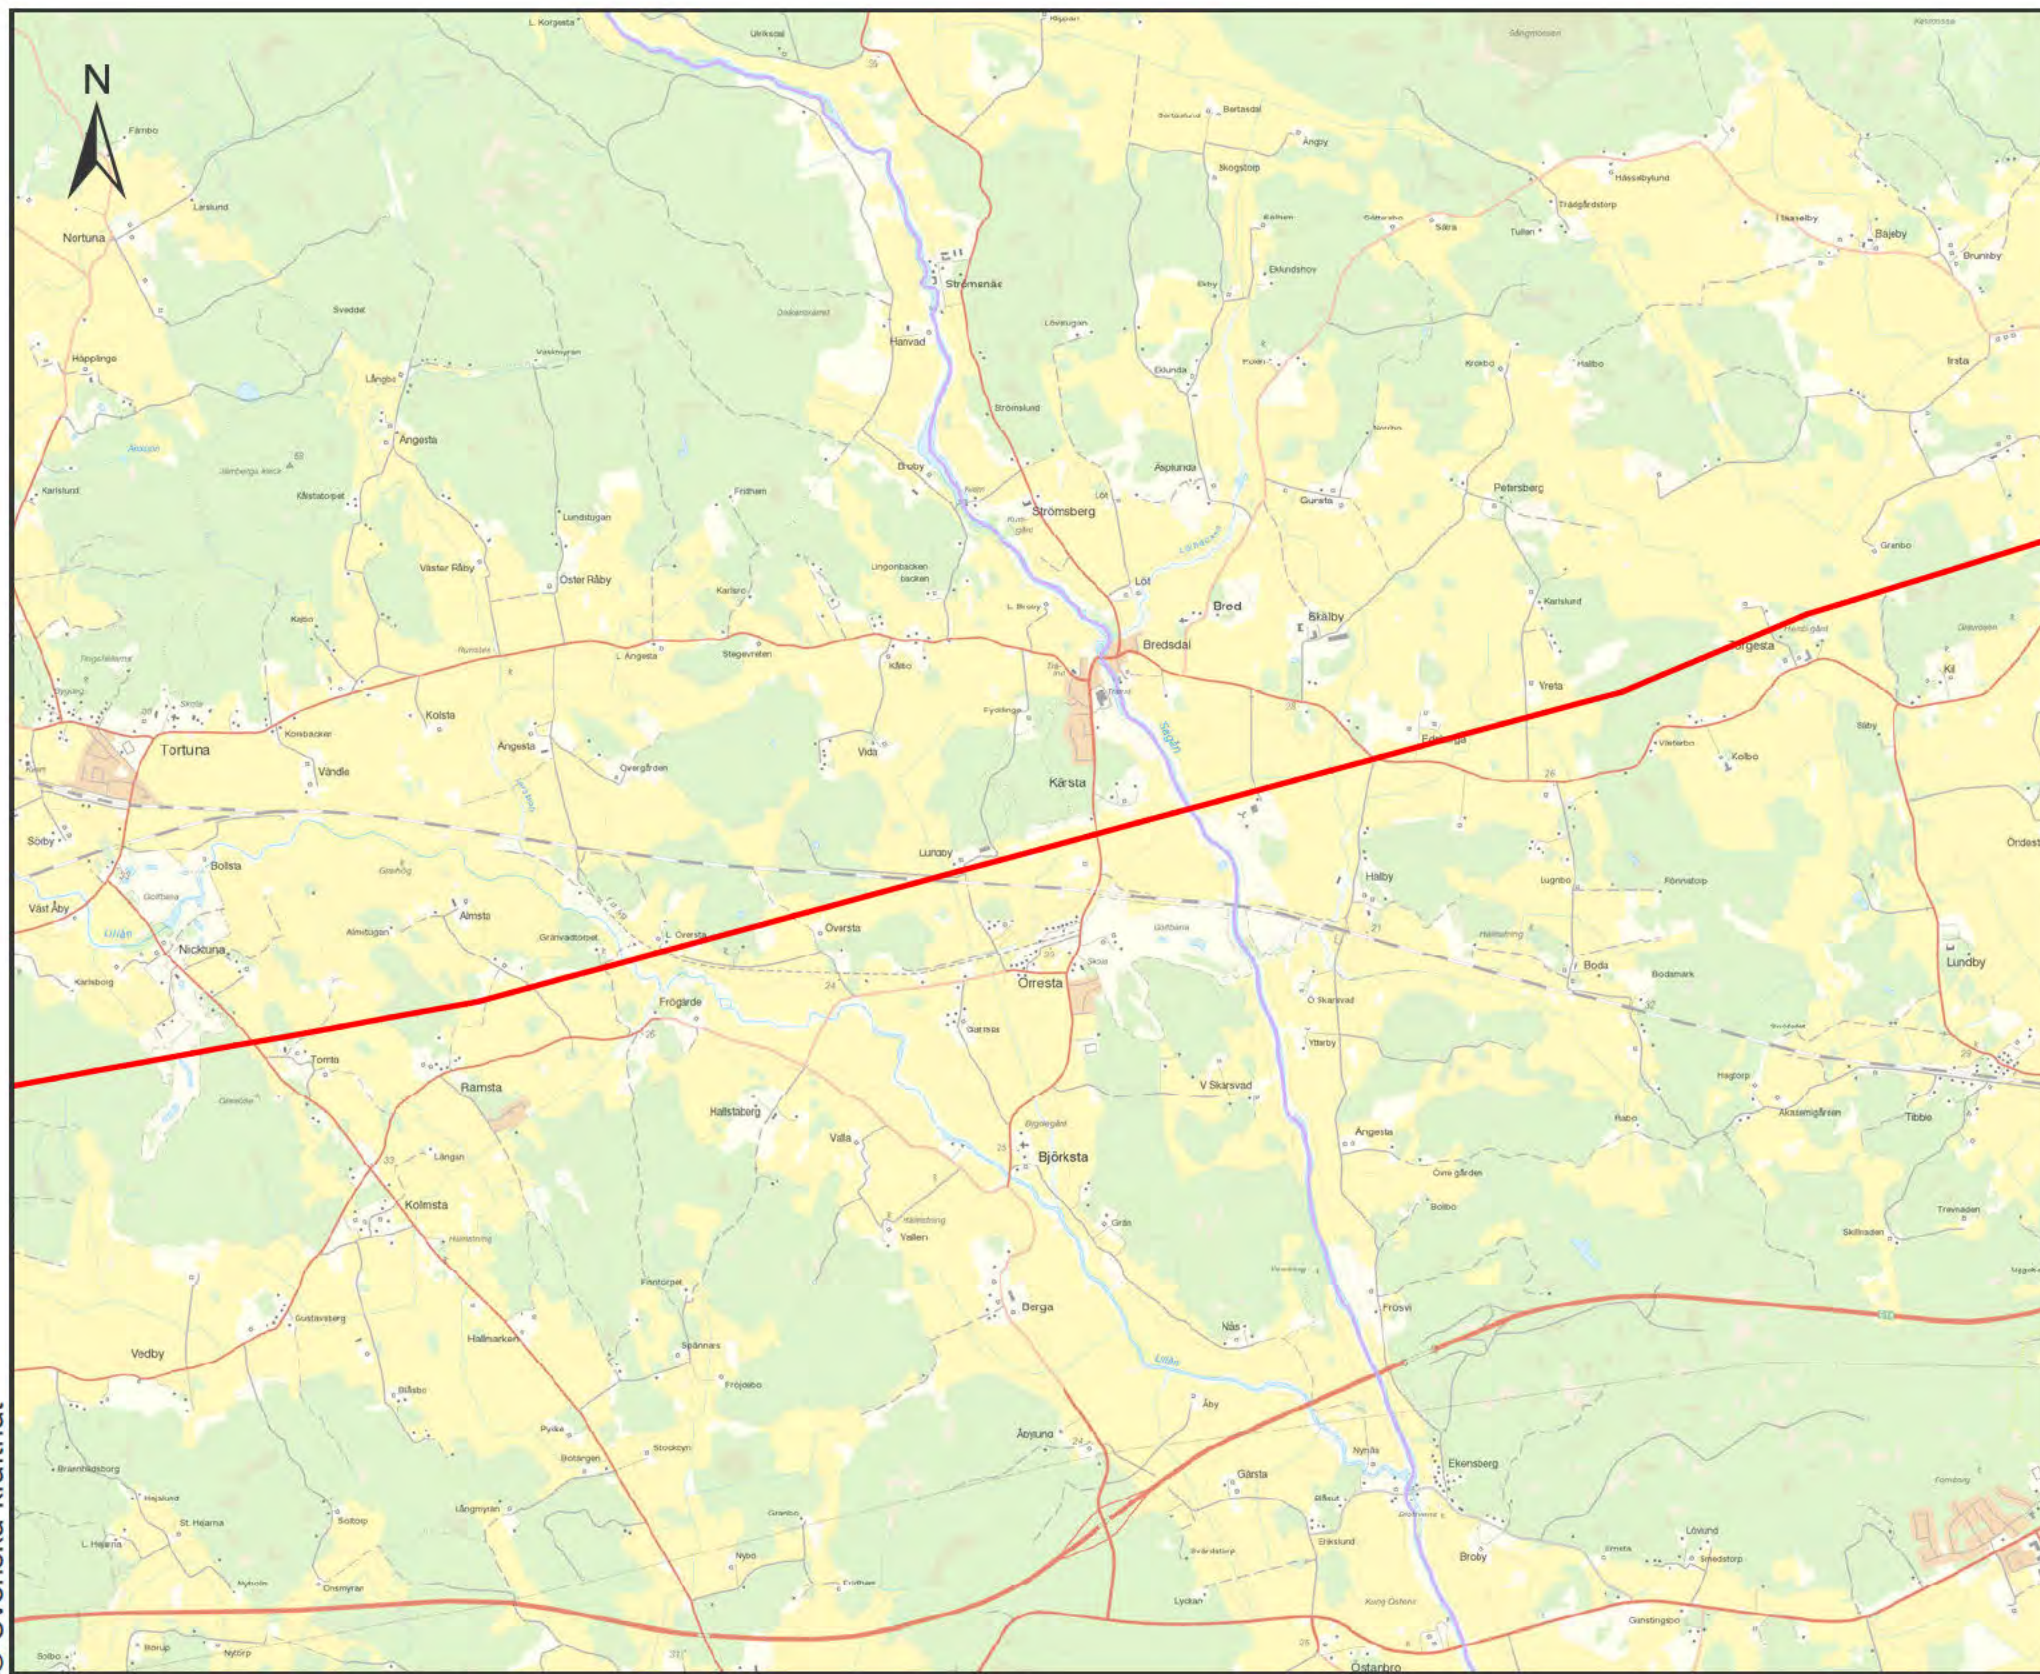

© Svenska kraftnät


Teckenförklaring

- Koncessionslinje
- Stationer 220-400 kV

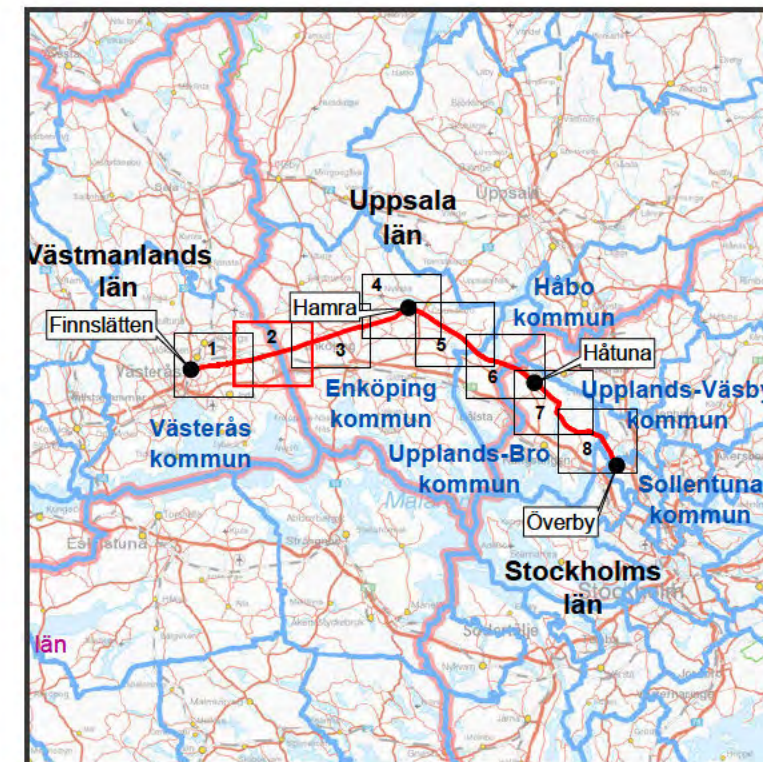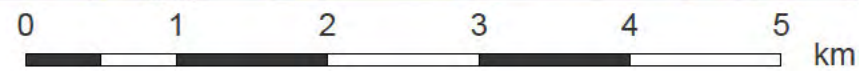

Ansökan om förlängning av koncession 220kV ledningen mellan Finnslätten-Överby.



 SVENSKA KRAFTNÄT		Koncessionskarta Finnslätten-Överby	
Projektnummer Finnslätten-Överby	Skala 1:50 000	Upprättad av Ludvig Edman	
Dokumentnummer	Pappersstorlek A3	Organisation NEKTAB	
Arendenummer 177630	Kartserie:blad 8:2	Datum 2019-02-27	
Version	Datakällor © Lantmäteriet	Övrig information	
Bilaga 4			

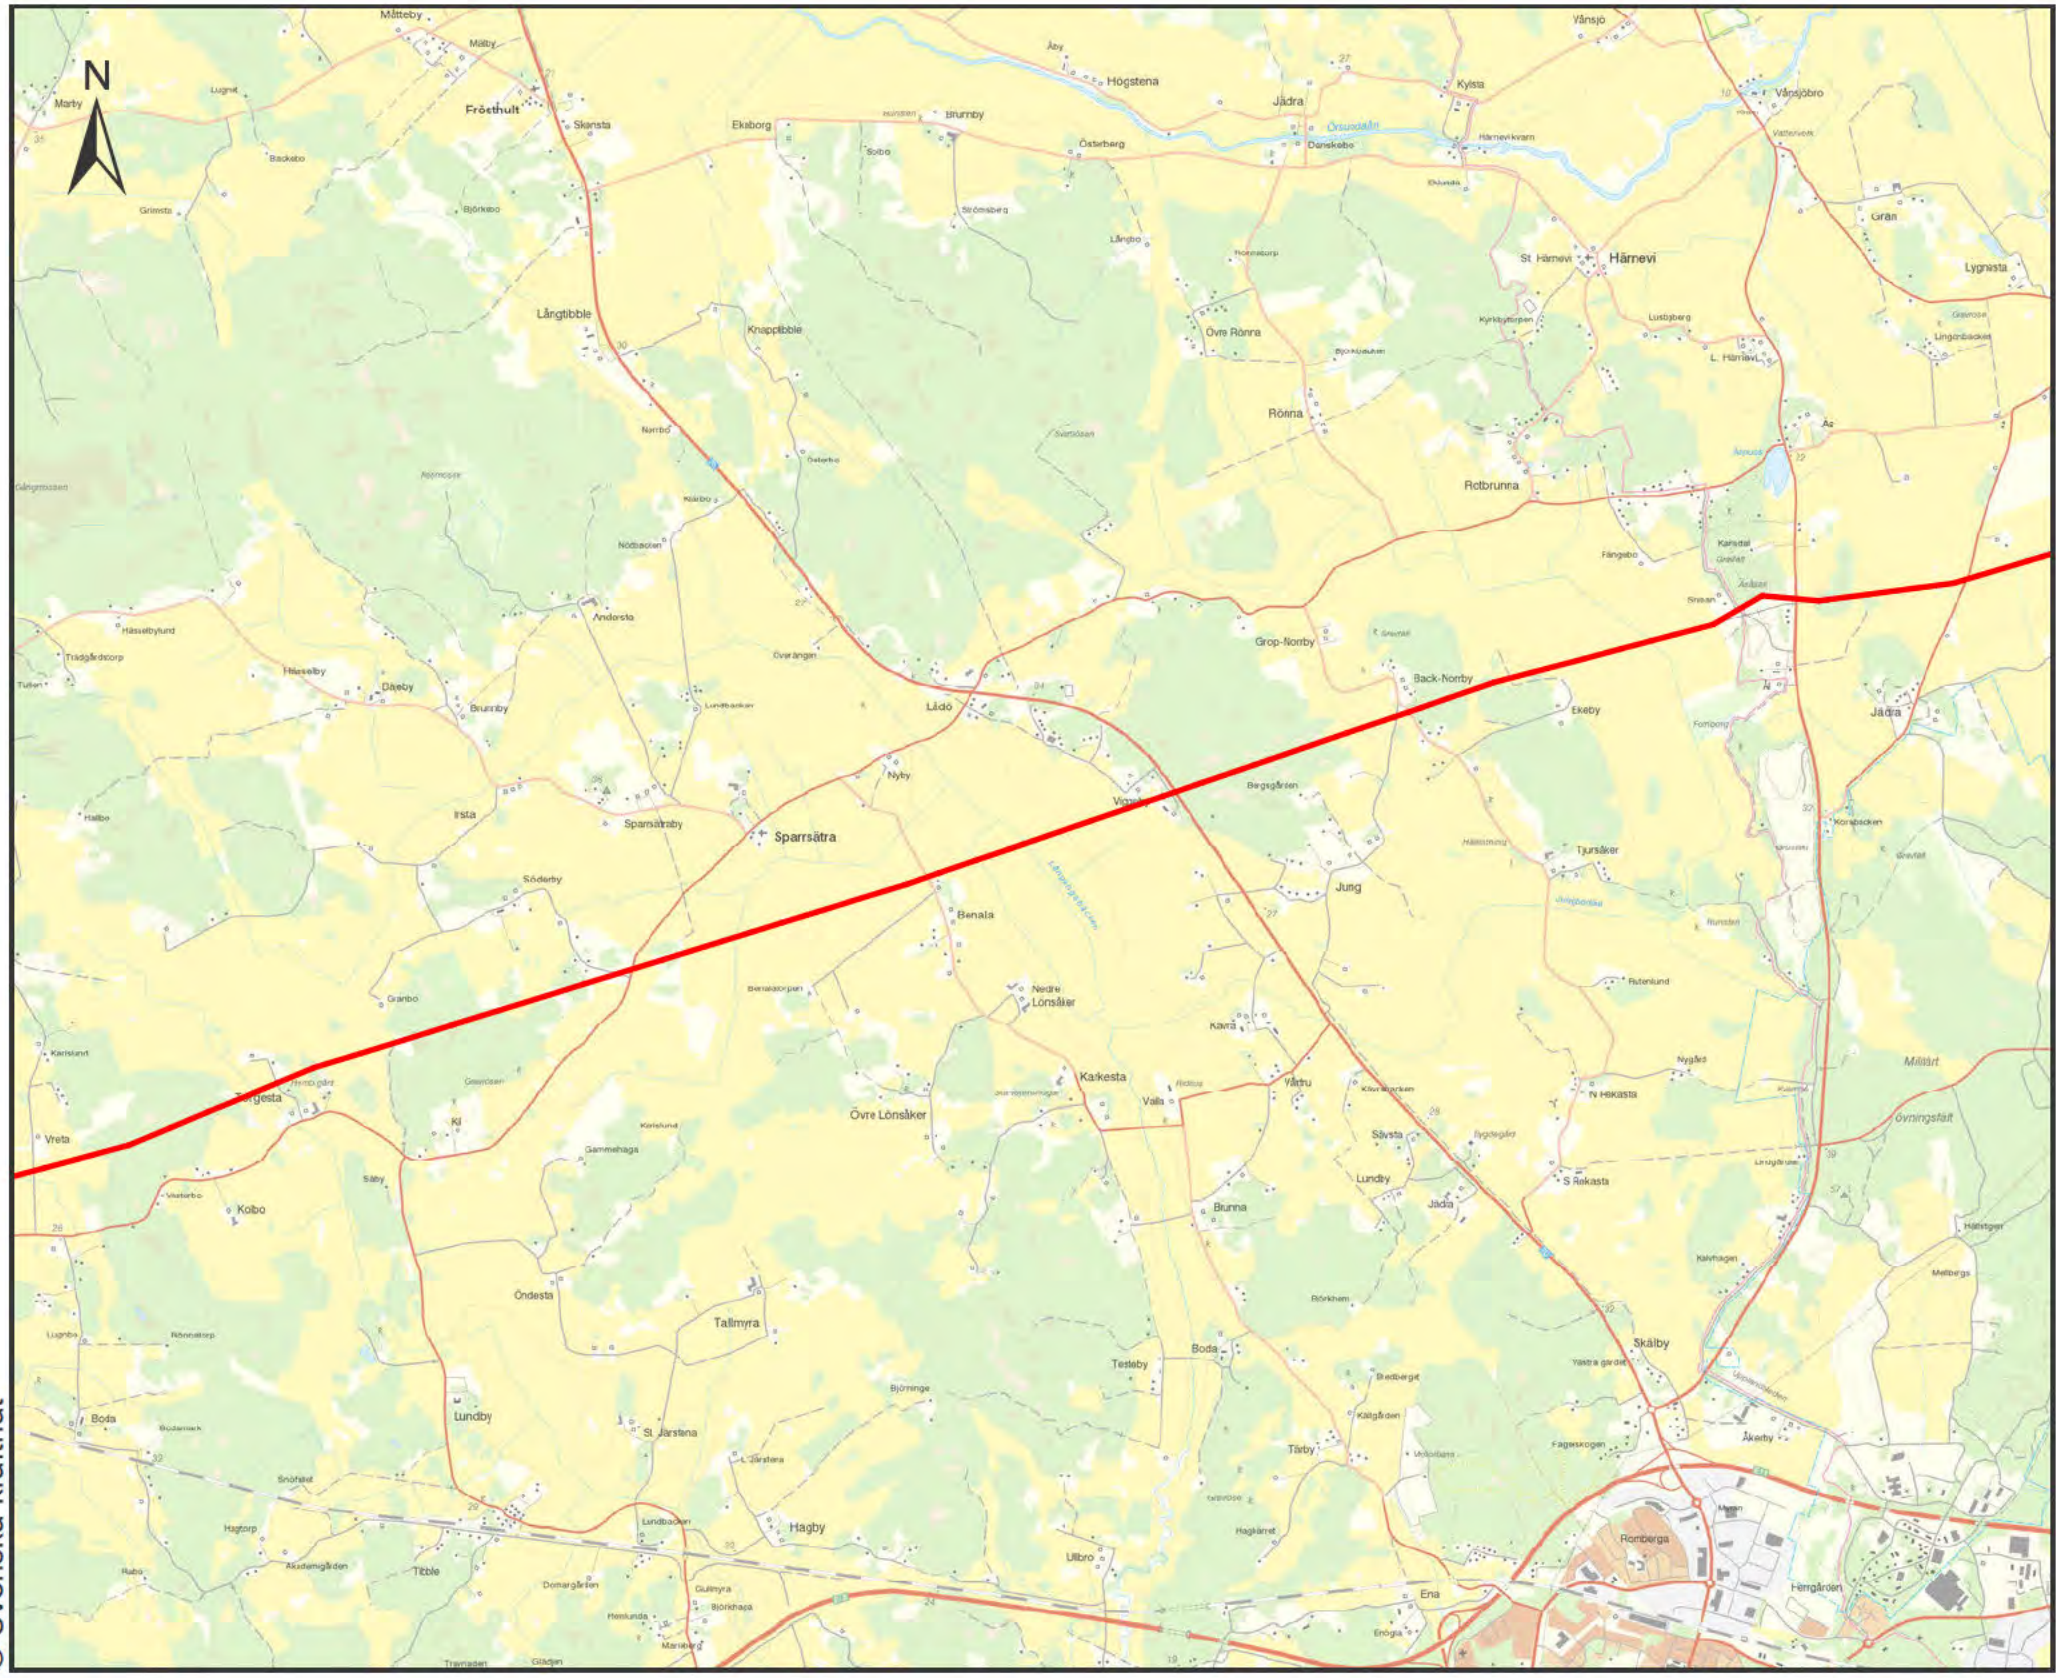

© Svenska kraftnät


Teckenförklaring

- Koncessionslinje
- Stationer 220-400 kV

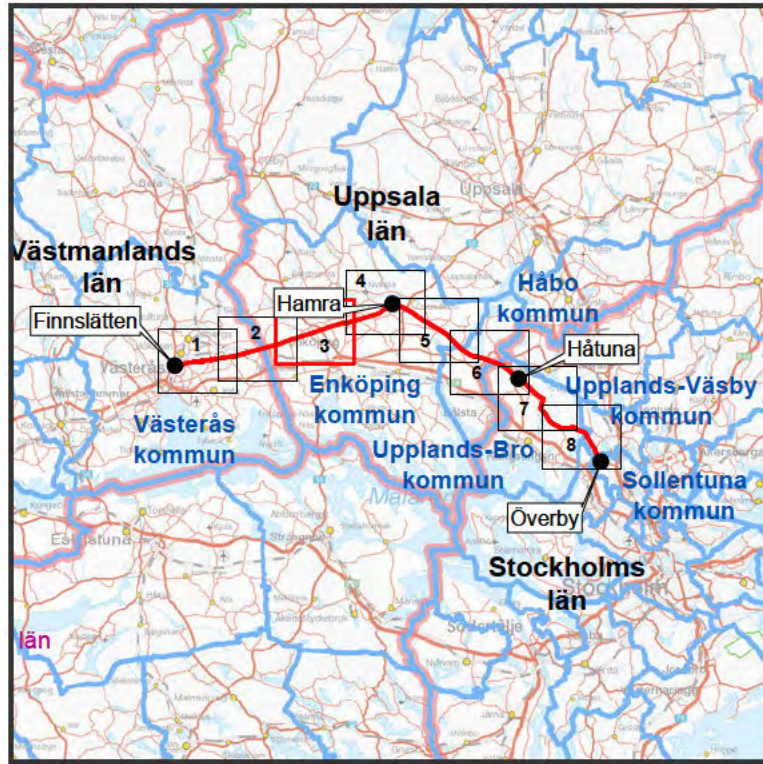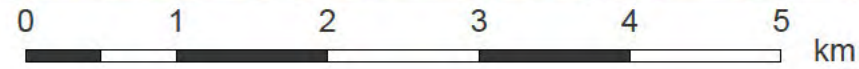

Ansökan om förlängning av koncession 220kV ledningen mellan Finnslätten-Överby.


		Koncessionskarta Finnslätten-Överby	
Projektnummer Finnslätten-Överby	Skala 1:50 000	Upprättad av Ludvig Edman	
Dokumentnummer	Pappersstorlek A3	Organisation NEKTAB	
Arendenummer 177630	Kartserie:blad 8:3	Datum 2019-02-27	
Version	Datakällor © Lantmäteriet	Övrig information	
Bilaga 4			

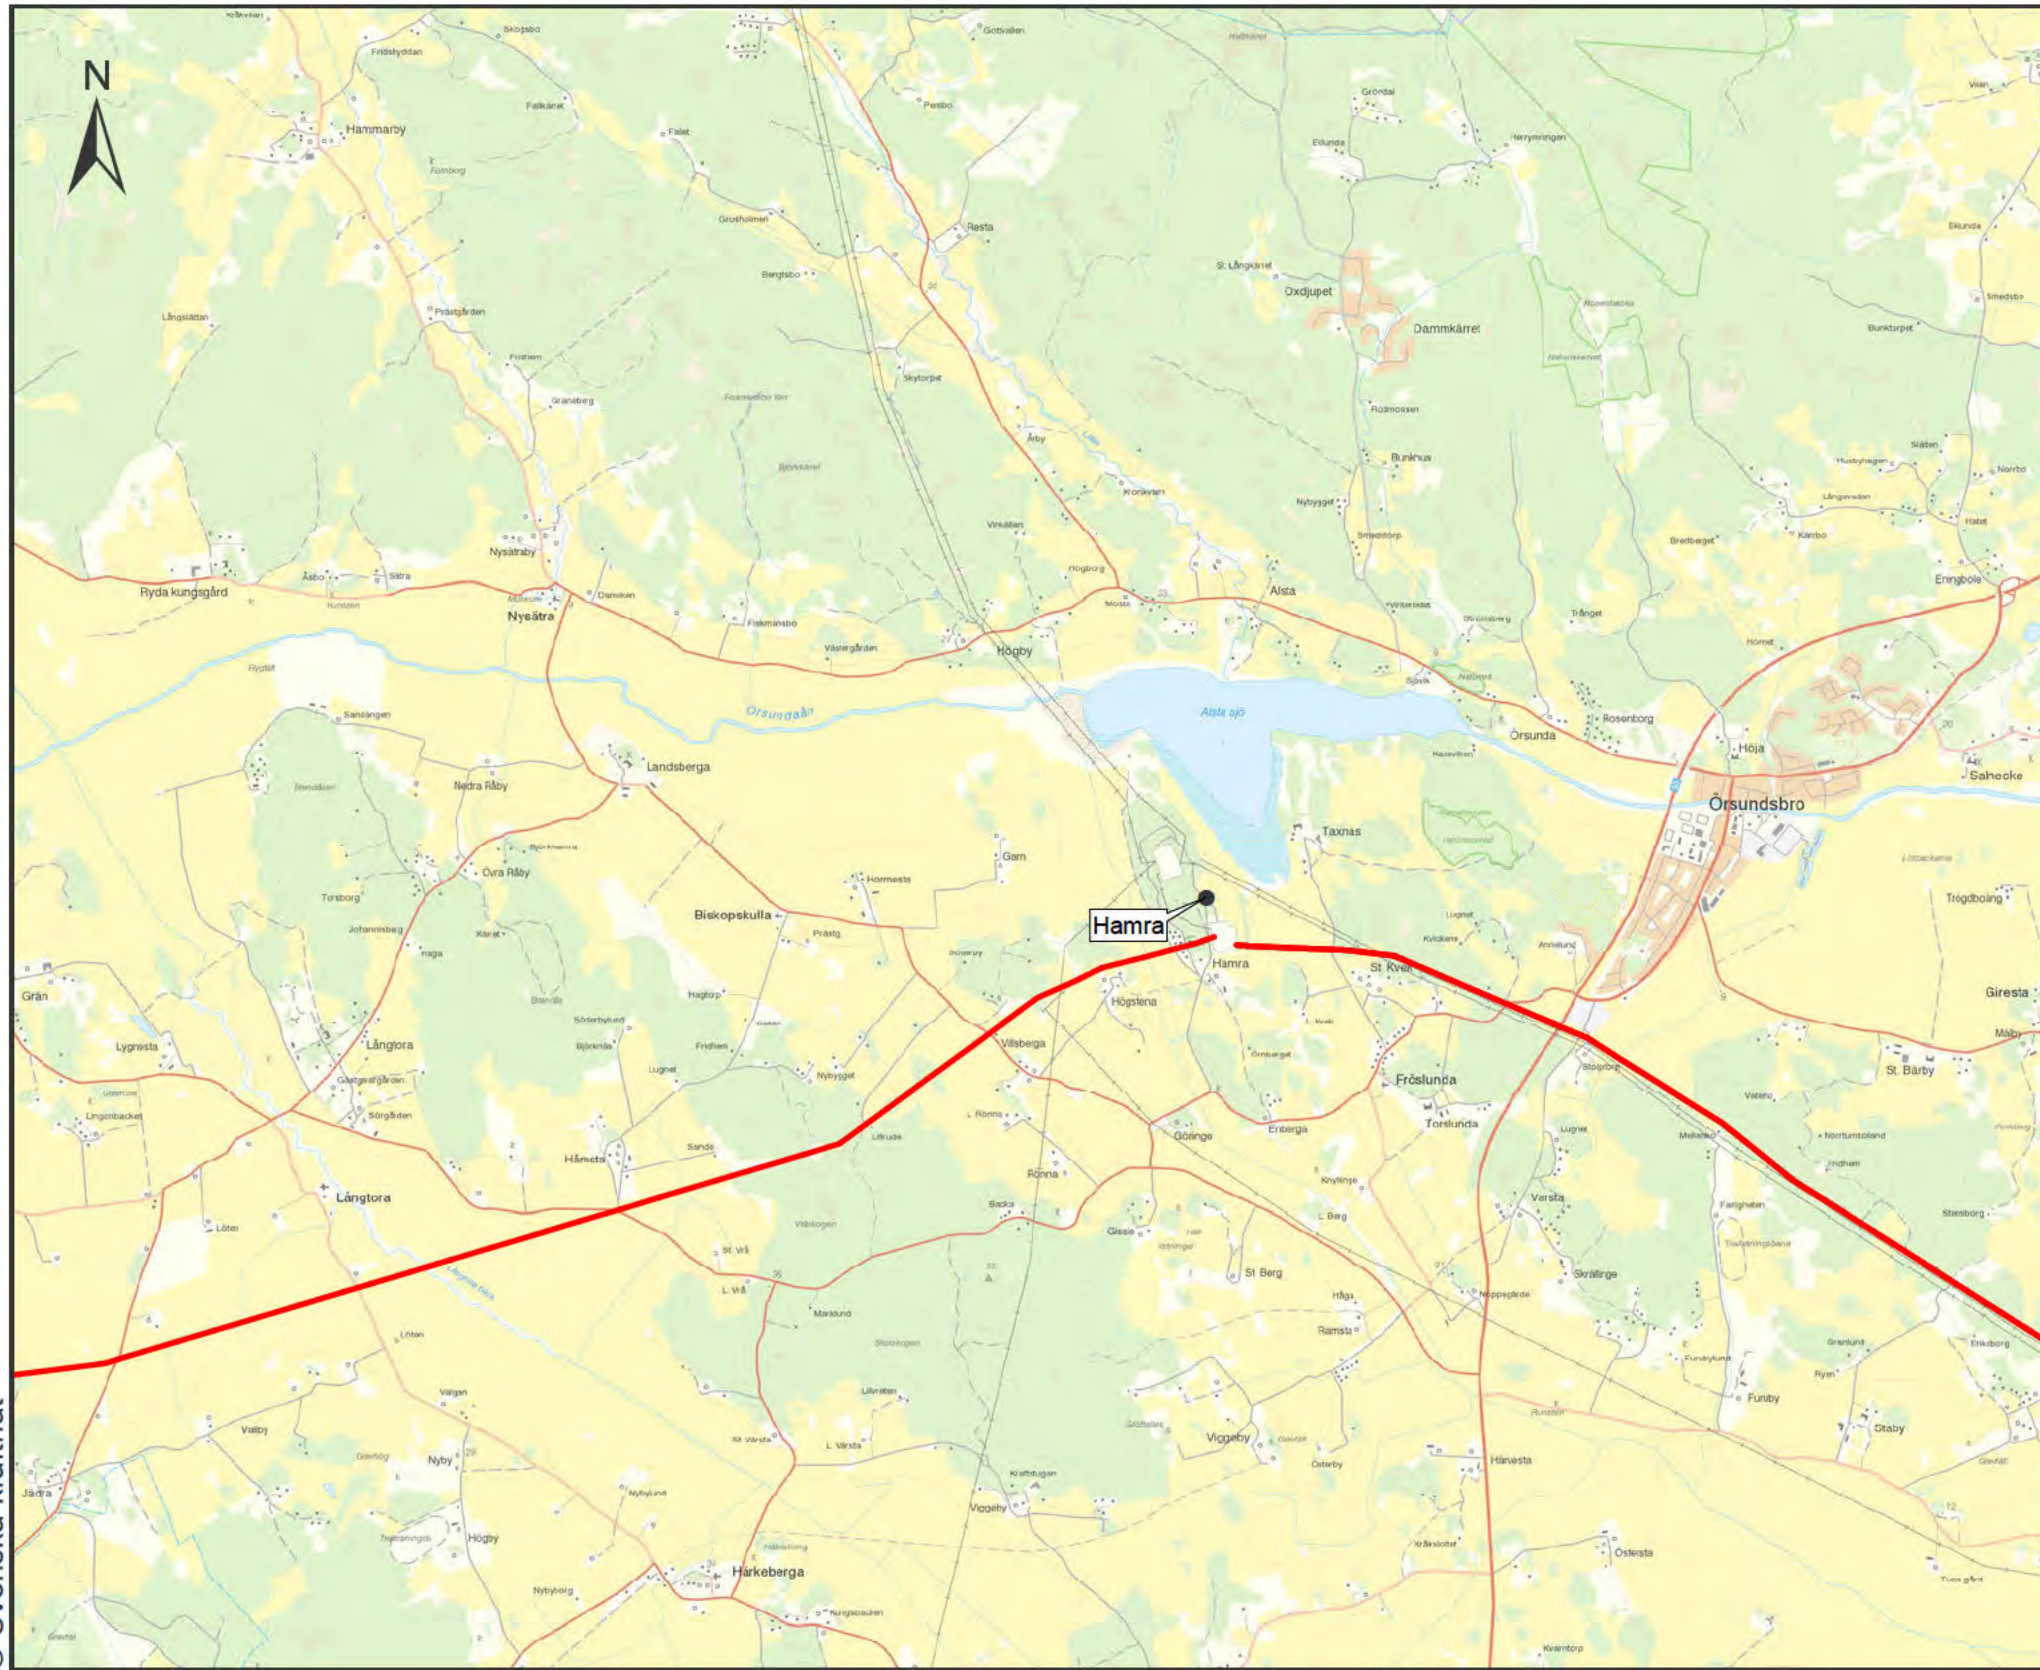

© Svenska kraftnät


Teckenförklaring

- Koncessionslinje
- Stationer 220-400 kV

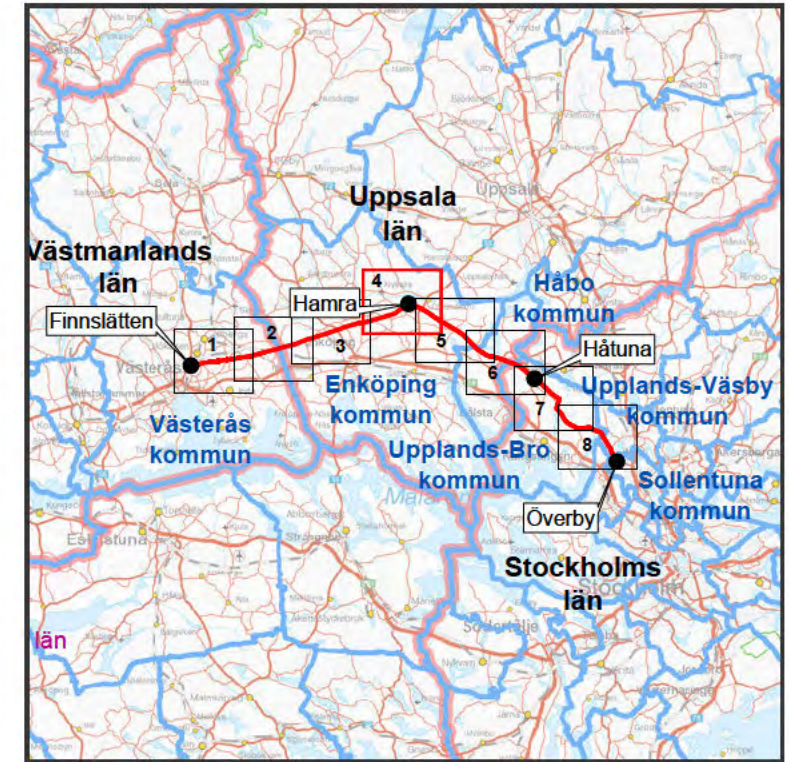


Ansökan om förlängning av koncession 220kV ledningen mellan Finnslätten-Överby.

SVENSKA KRAFTNÄT		Koncessionskarta Finnslätten-Överby	
Projektnummer Finnslätten-Överby	Skala 1:50 000	Upprättad av Ludvig Edman	
Dokumentnummer	Pappersstorlek A3	Organisation NEKTAB	
Arendenummer 177630	Kartserie:blad 8:4	Datum 2019-02-27	
Version	Datakällor © Lantmäteriet	Övrig information	
Bilaga 4			

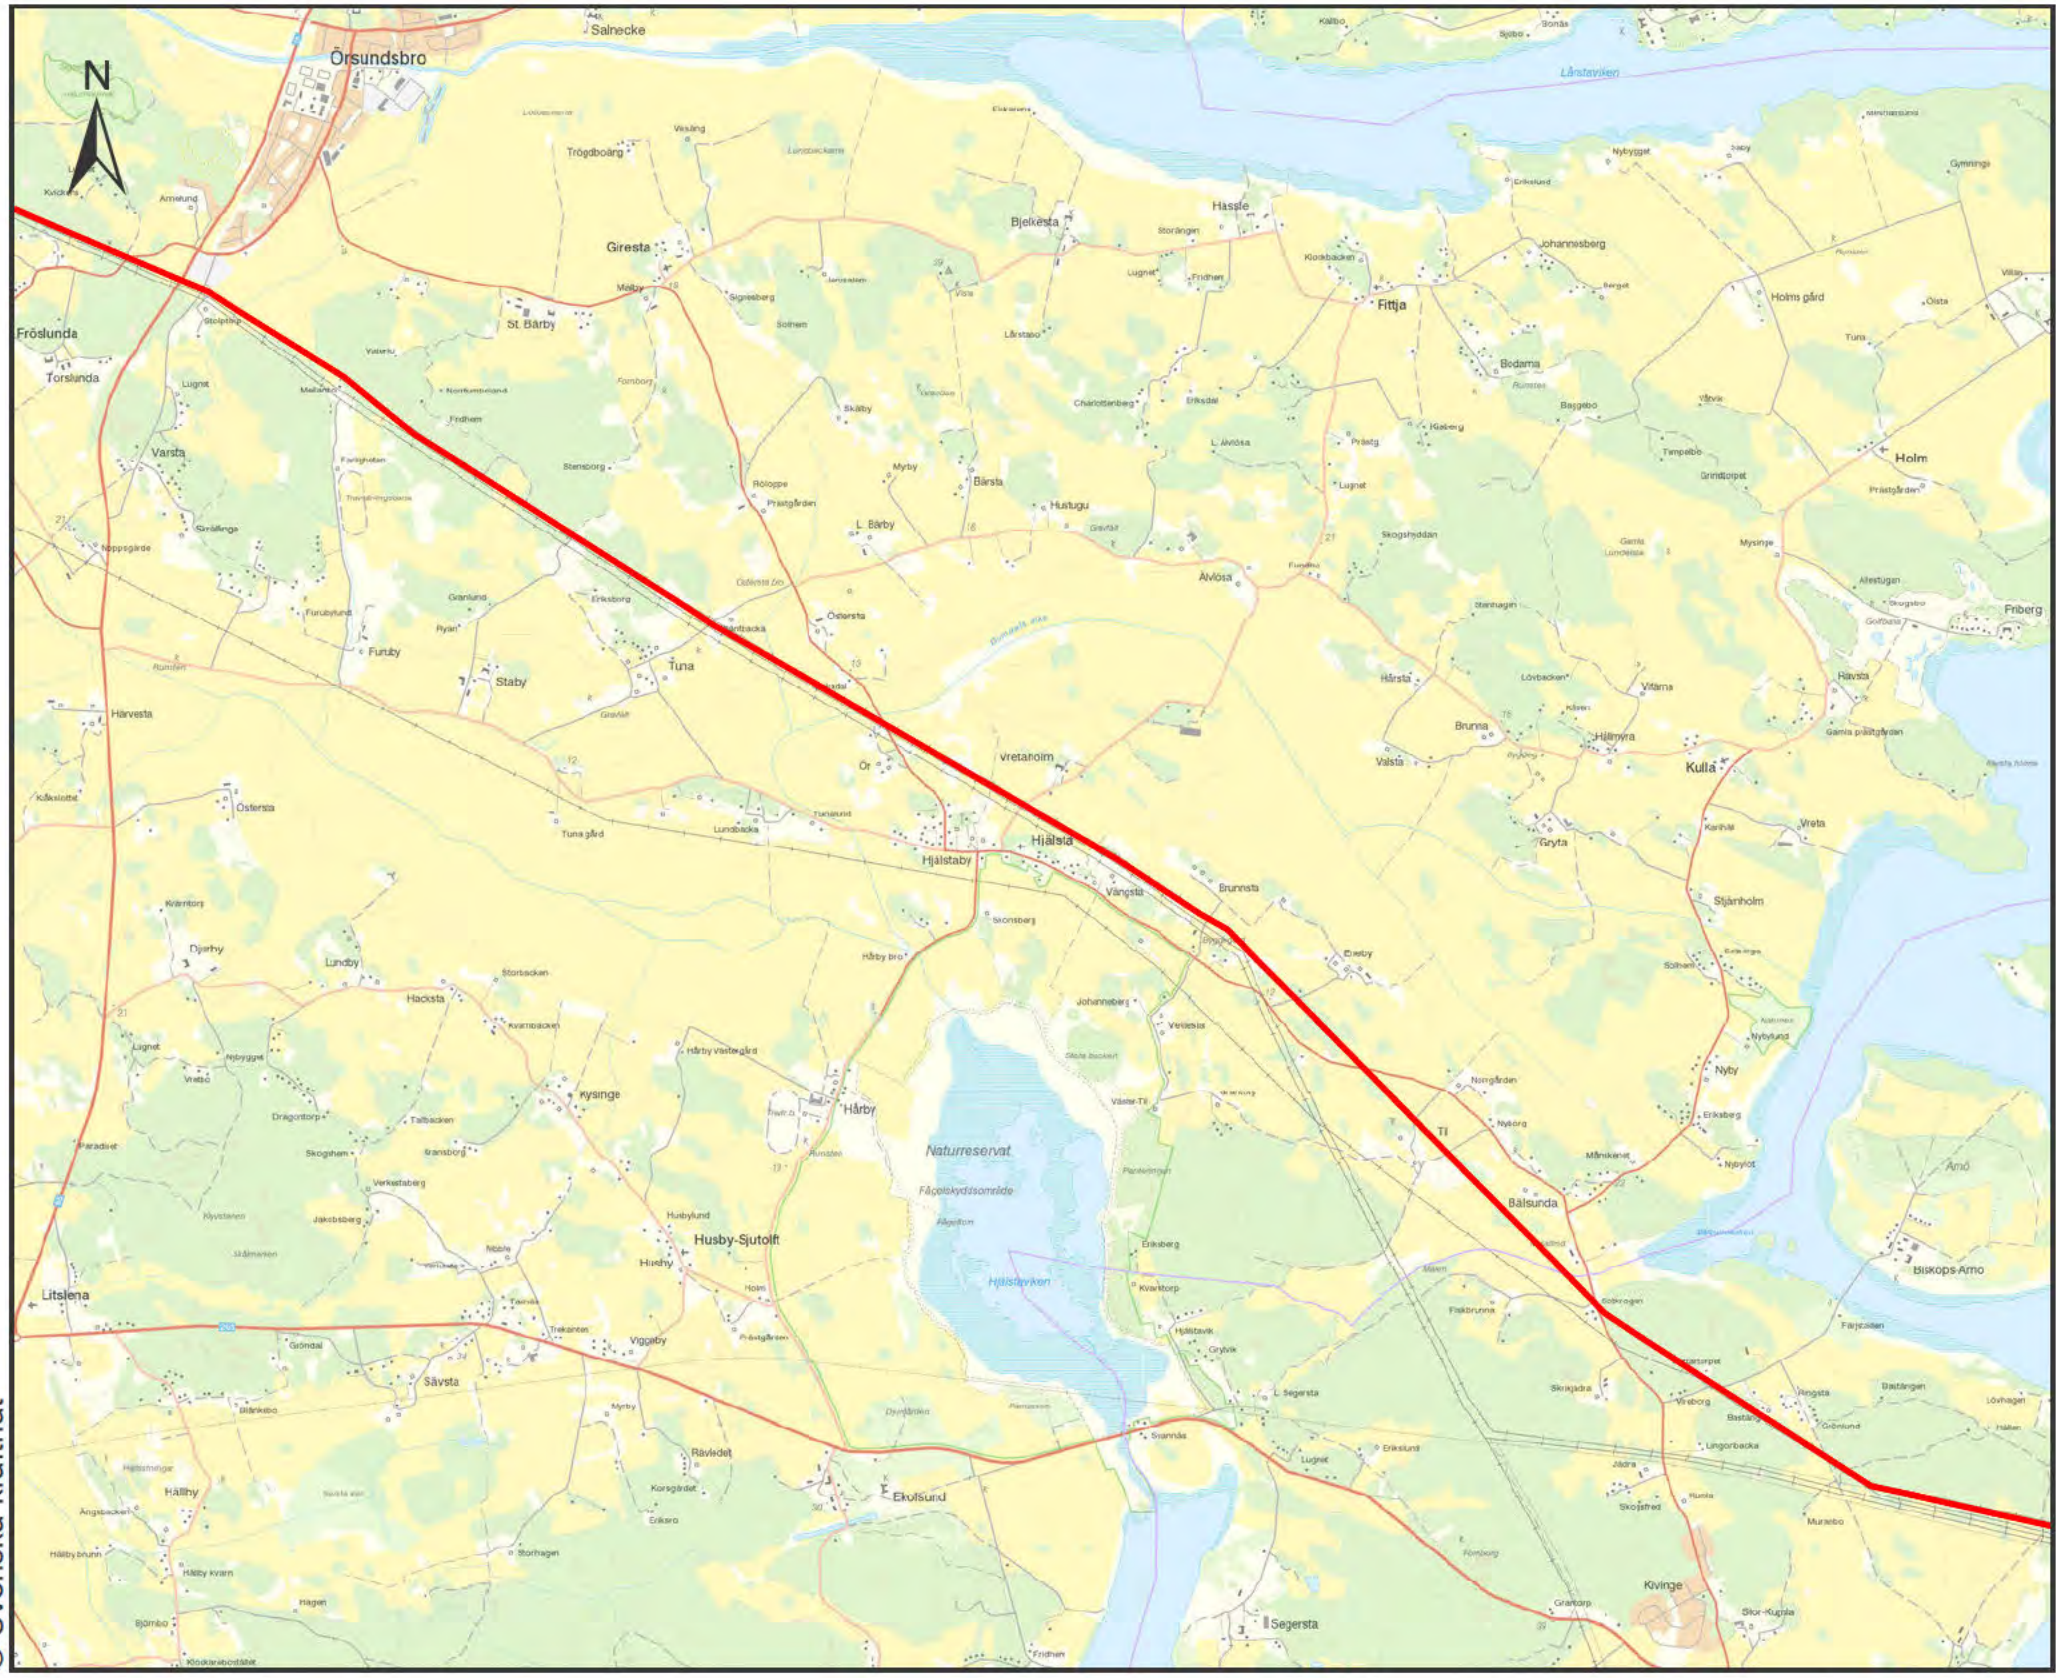


© Svenska kraftnät

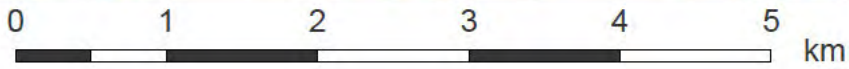

Teckenförklaring

- Koncessionslinje
- Stationer 220-400 kV

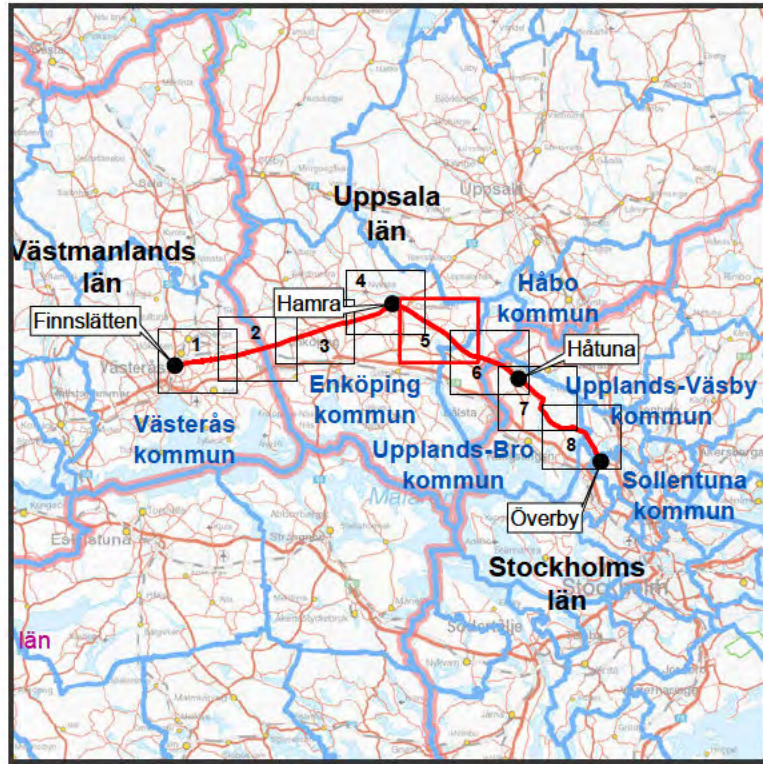

Ansökan om förlängning av koncession 220kV ledningen mellan Finnslätten-Överby.


SVENSKA KRAFTNÄT		Koncessionskarta Finnslätten-Överby	
Projektnummer Finnslätten-Överby	Skala 1:50 000	Upprättad av Ludvig Edman	
Dokumentnummer	Pappersstorlek A3	Organisation NEKTAB	
Arendenummer 177630	Kartserie:blad 8:5	Datum 2019-02-27	
Version	Datakällor © Lantmäteriet	Övrig information	
Bilaga 4			



© Svenska kraftnät


Teckenförklaring

- Koncessionslinje
- Stationer 220-400 kV

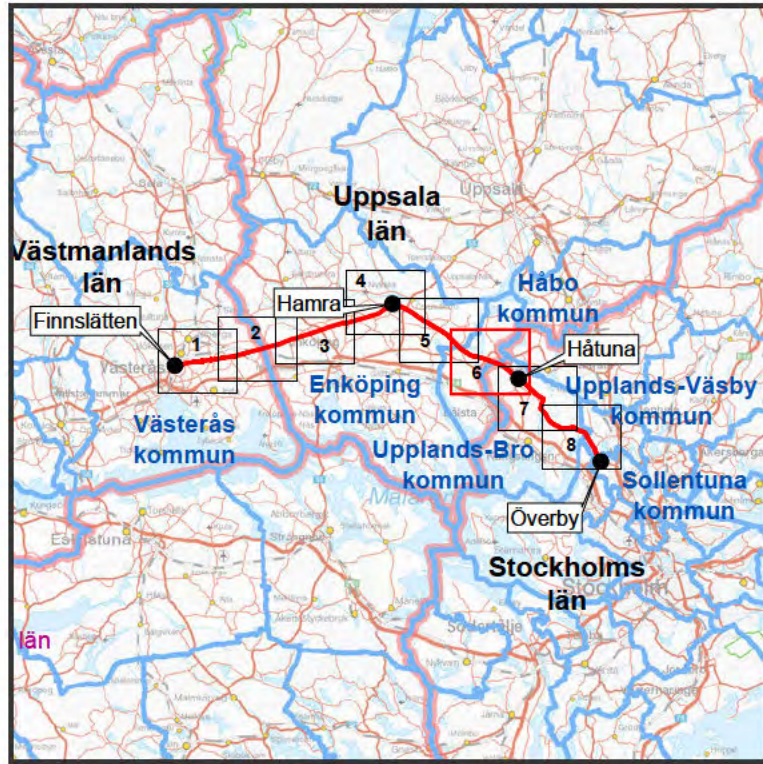

Ansökan om förlängning av koncession 220kV ledningen mellan Finsslätten-Överby.


SVENSKA KRAFTNÄT		Koncessionskarta Finsslätten-Överby	
Projektnummer	Skala	Upprättad av	
Finsslätten-Överby	1:50 000	Ludvig Edman	
Dokumentnummer	Pappersstorlek	Organisation	
	A3	NEKTAB	
Arendenummer	Kartserie:blad	Datum	
177630	8:6	2019-02-27	
Version	Datakällor	Övrig information	
	© Lantmäteriet		
Bilaga			
4			

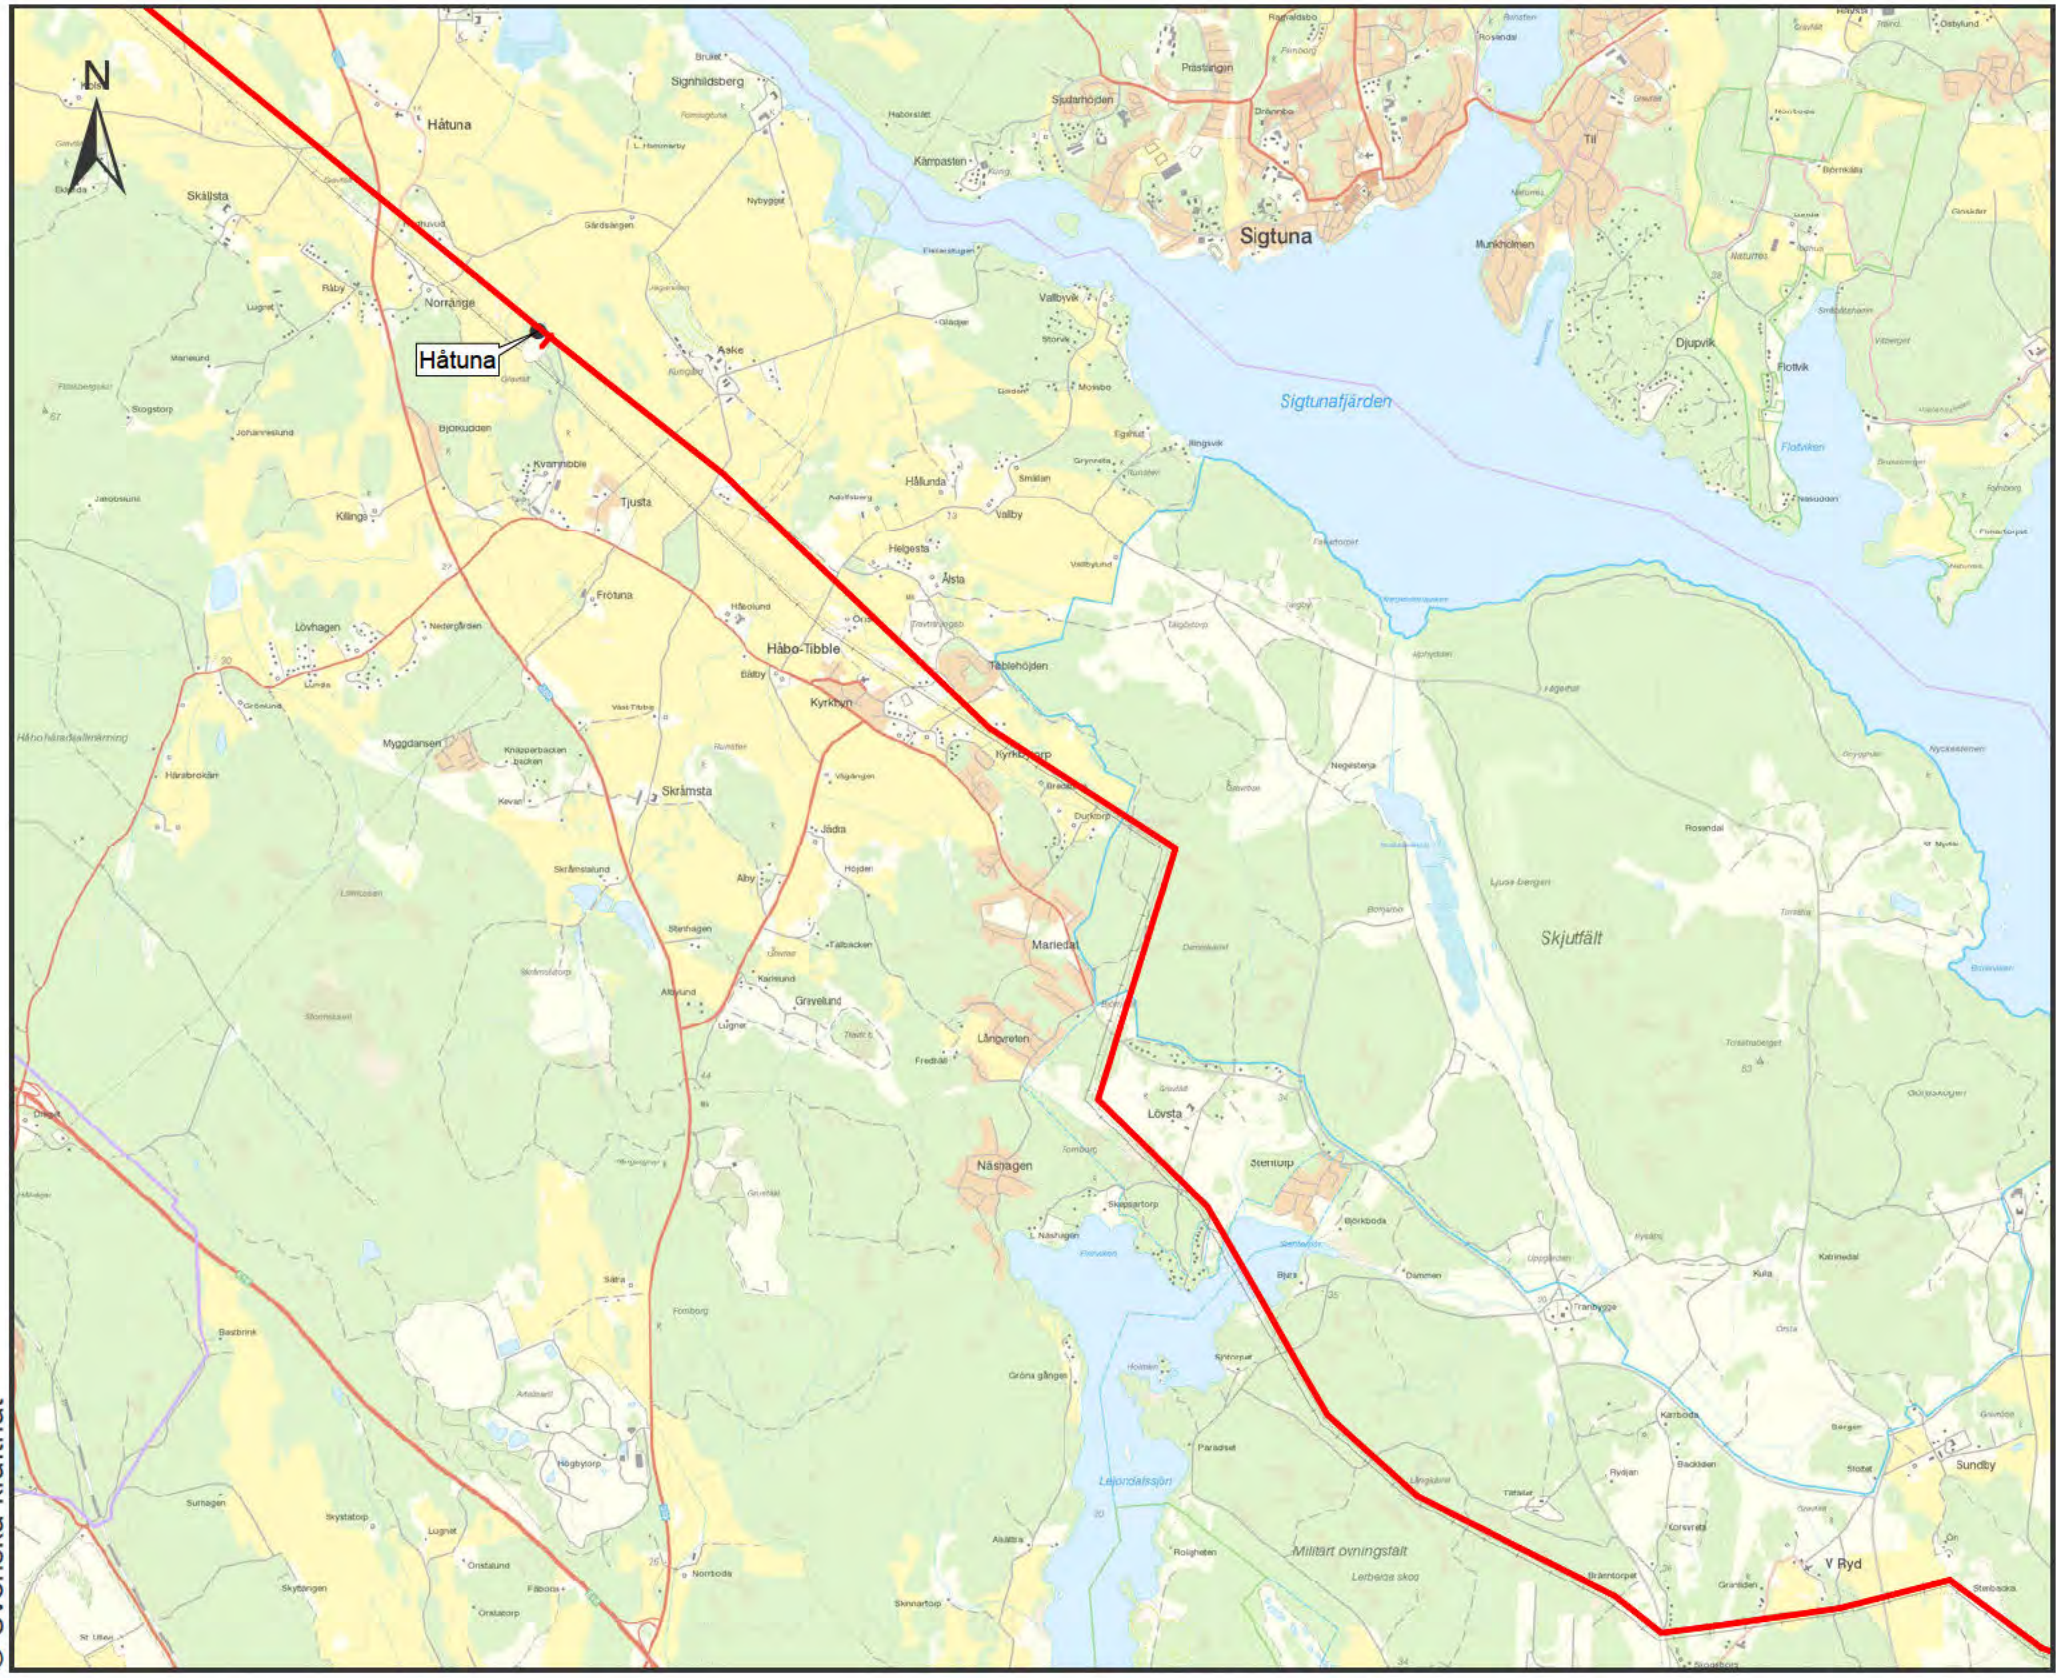

© Svenska kraftnät


Teckenförklaring

- Koncessionslinje
- Stationer 220-400 kV

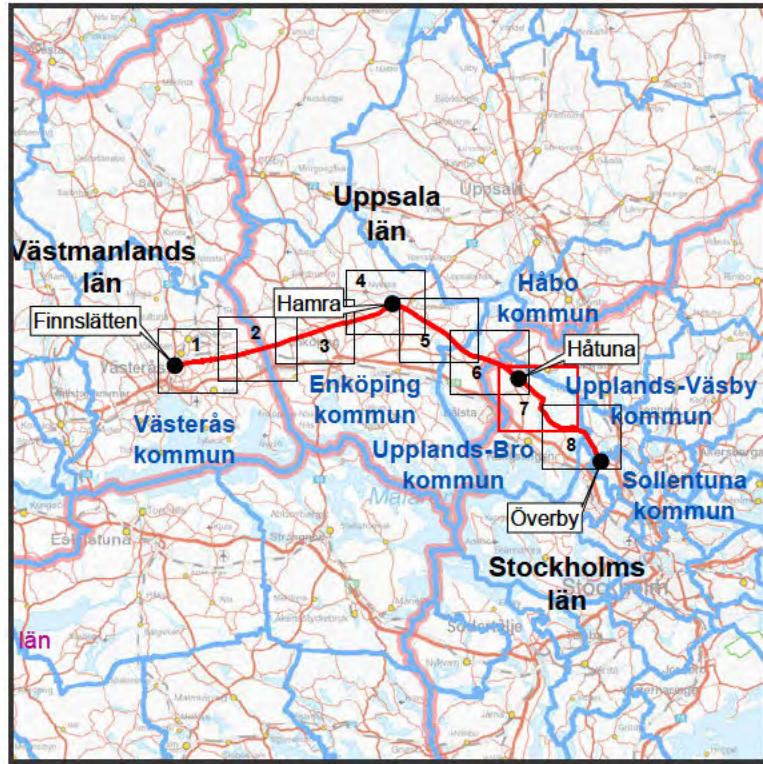

Ansökan om förlängning av koncession 220kV ledningen mellan Finnslätten-Överby.


 SVENSKA KRAFTNÄT		Koncessionskarta Finnslätten-Överby	
Projektnummer	Skala	Upprättad av	
Finnslätten-Överby	1:50 000	Ludvig Edman	
Dokumentnummer	Pappersstorlek	Organisation	
	A3	NEKTAB	
Arendenummer	Kartserie:blad	Datum	
177630	8:7	2019-02-27	
Version	Datakällor	Övrig information	
	© Lantmäteriet		
Bilaga			
4			

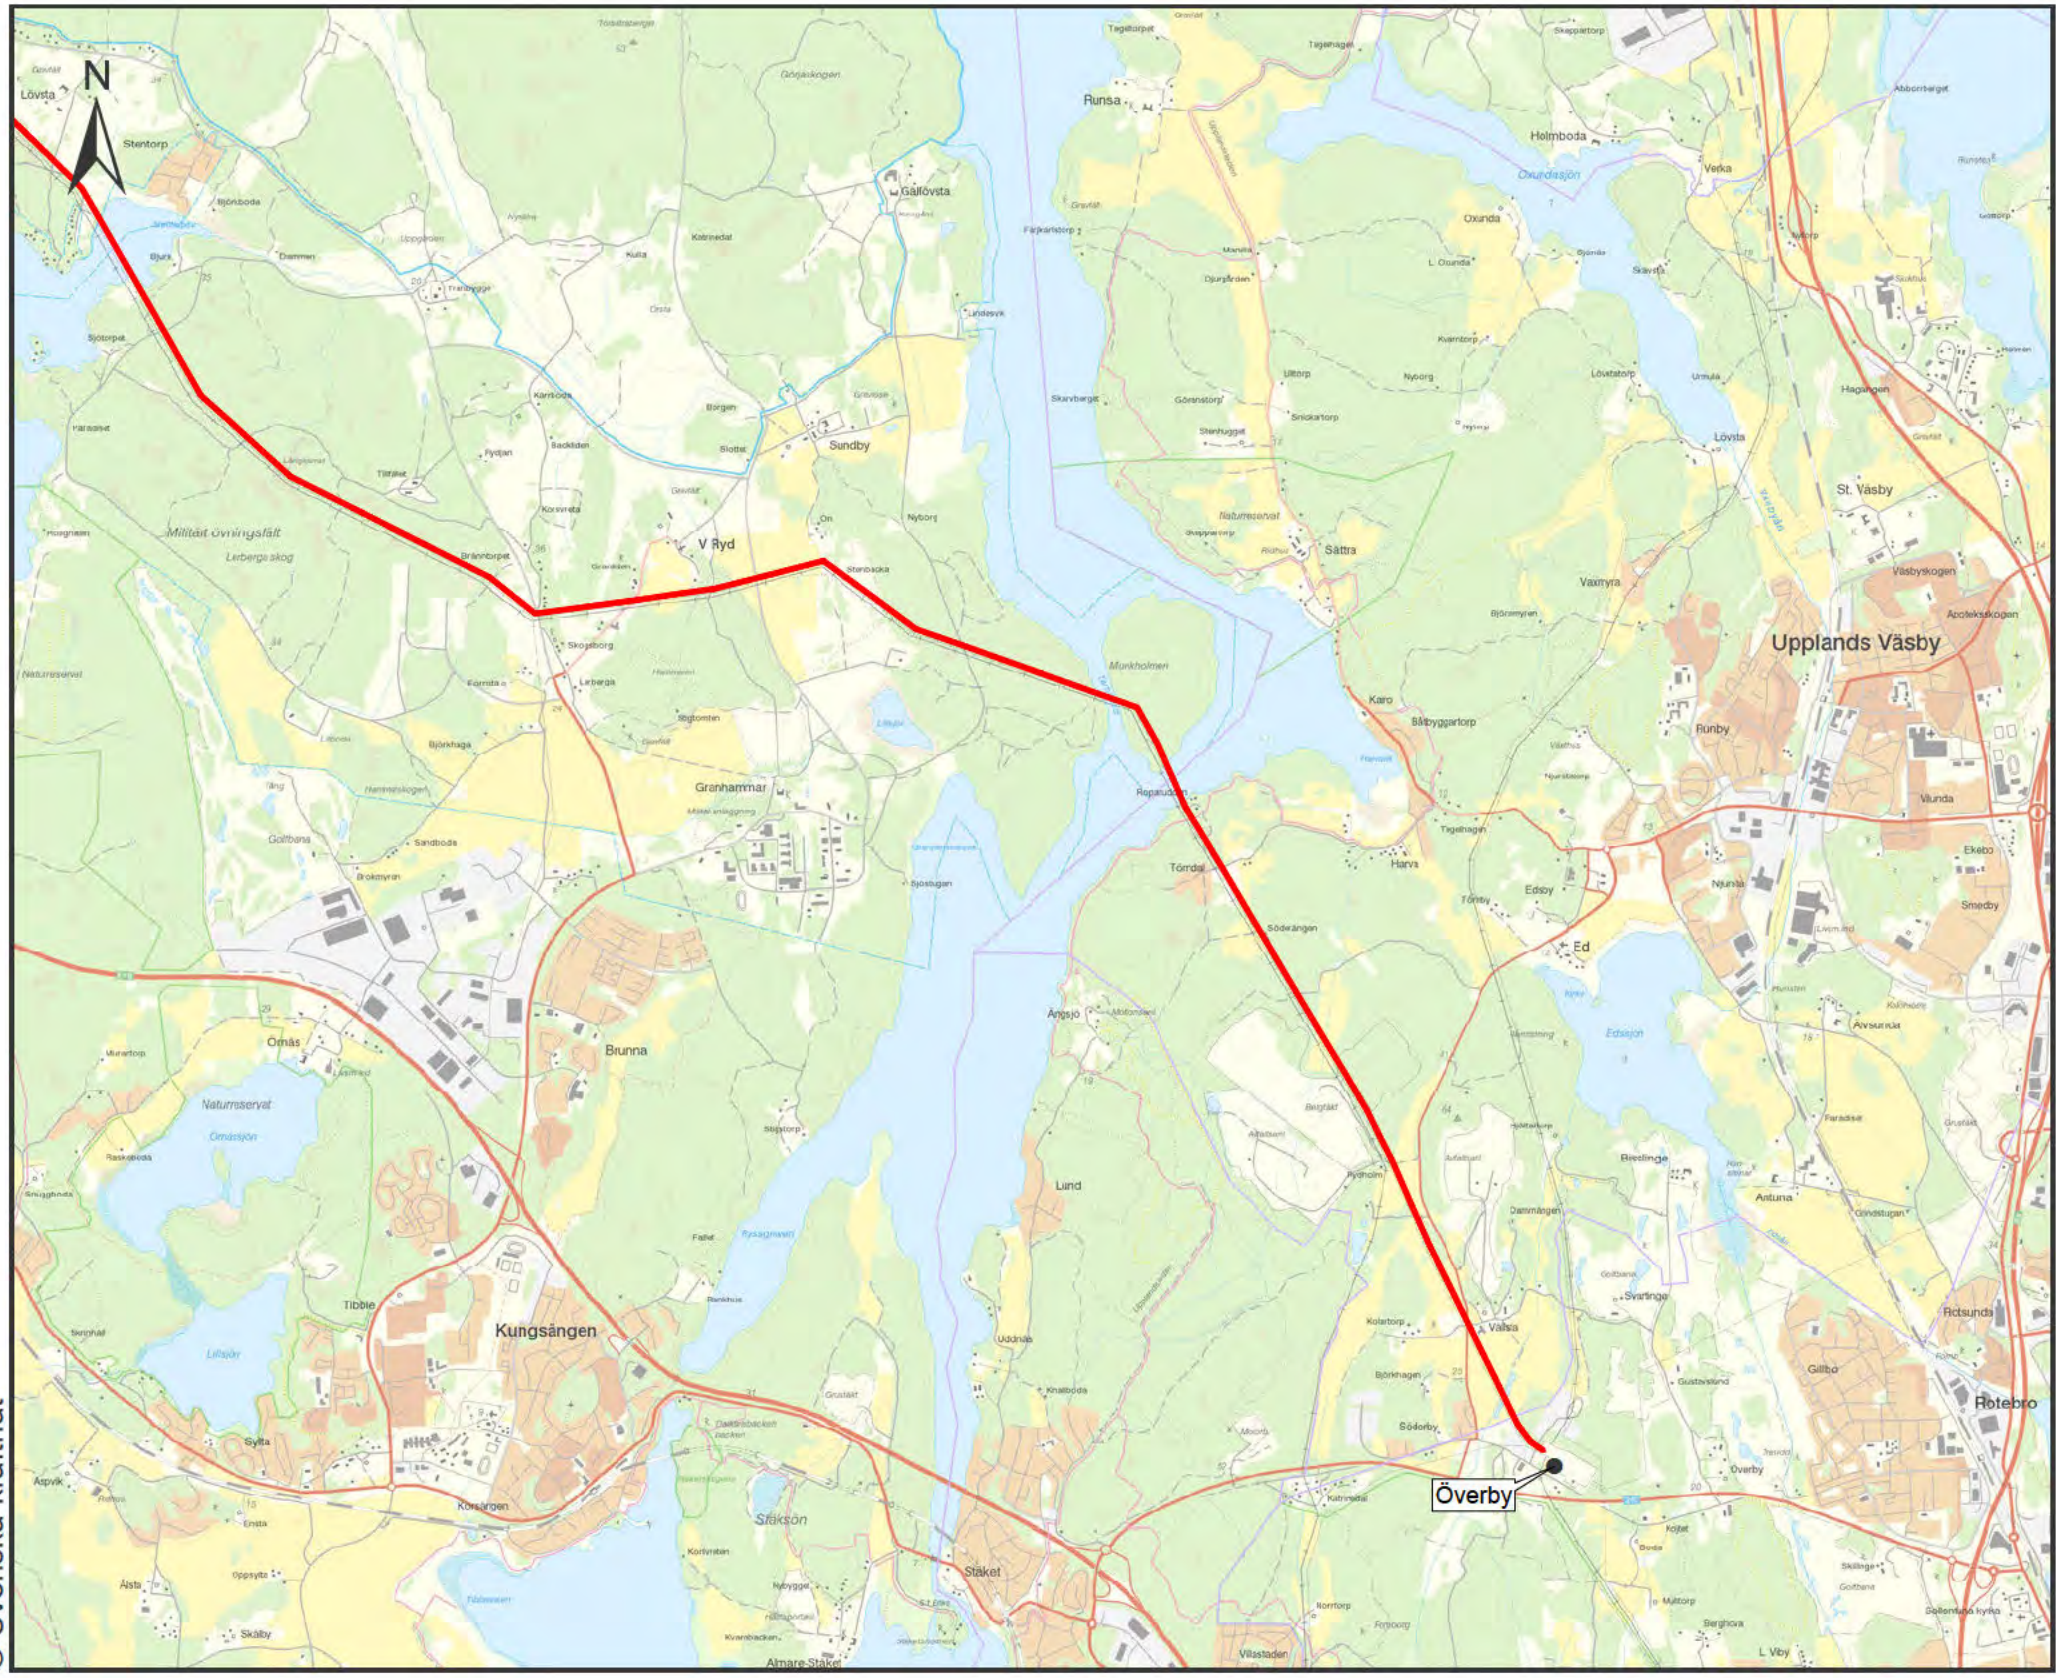

© Svenska kraftnät

Teckenförklaring

- Koncessionslinje
- Stationer 220-400 kV

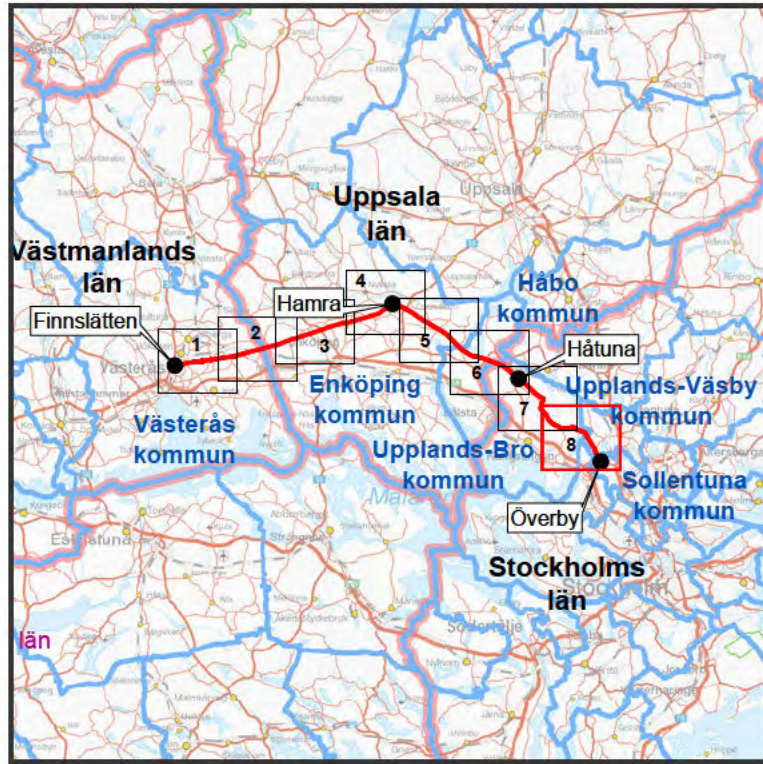

Ansökan om förlängning av koncession 220kV ledningen mellan Finsslätten-Överby.

SVENSKA KRAFTNÄT		Koncessionskarta Finsslätten-Överby	
Projektnummer Finsslätten-Överby	Skala 1:50 000	Upprättad av Ludvig Edman	
Dokumentnummer	Pappersstorlek A3	Organisation NEKTAB	
Arendenummer 177630	Kartserie:blad 8:8	Datum 2019-02-27	
Version	Datakällor © Lantmäteriet	Övrig information	
Bilaga 4			