




Översigtskarta skala: 1:275 000. Ledningen i sin helhet med föreslagen sökt ombyggnation i rött.



Översigtskarta skala 1:1 000 000.

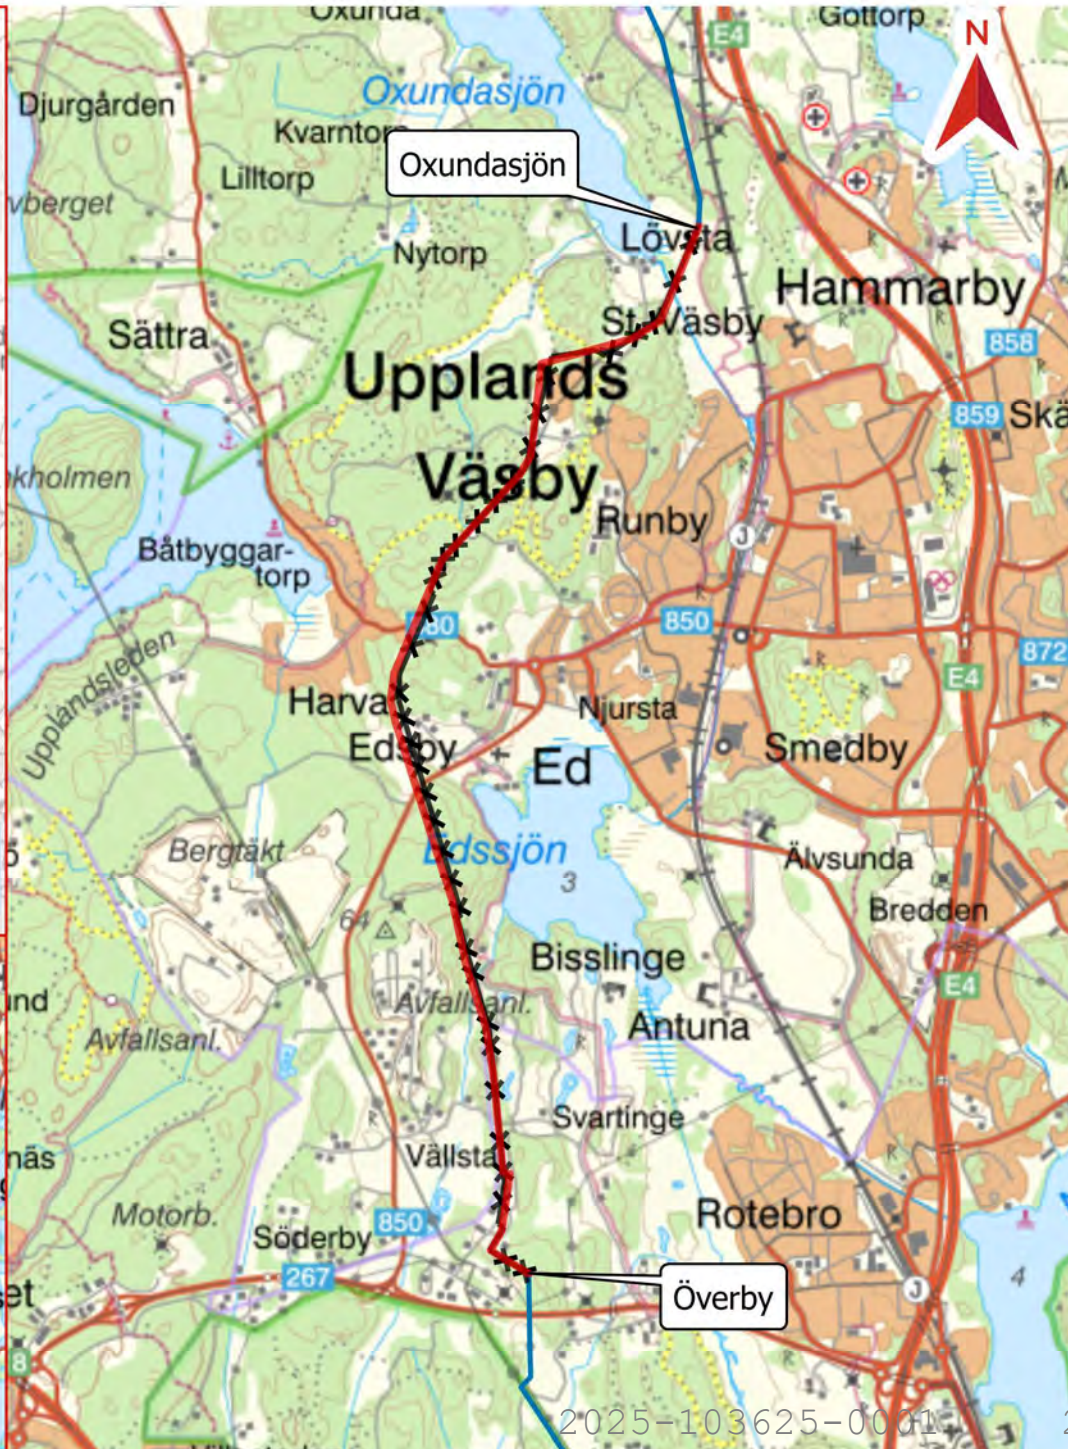


## KONCESSIONSKARTA

Ansökan om ändring av nätkoncession för linje i enlighet med 2 kap 27 § ellagen (1997:857), Dnr TRV 2023/30234. Ombyggnation av befintlig 132 kV matarledning JL7 S5 Odensala-Häggvik på delsträckan Oxundasjön-Överby i Upplands Väsby och Sollentuna kommuner, Stockholm län.

- Sökt sträckning, ombyggnation JL7 S5
- ✕ Rasering JL7 S5
- Befintlig JL7 S5 Odensala-Häggvik

Skala (A4): 1:50 000

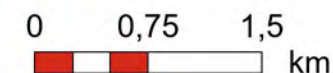

© Lantmäteriet  
Geodatasamverkan



2025-08-15  
Datum: 2024-09-27

Karta skapad av Sweco Sverige AB