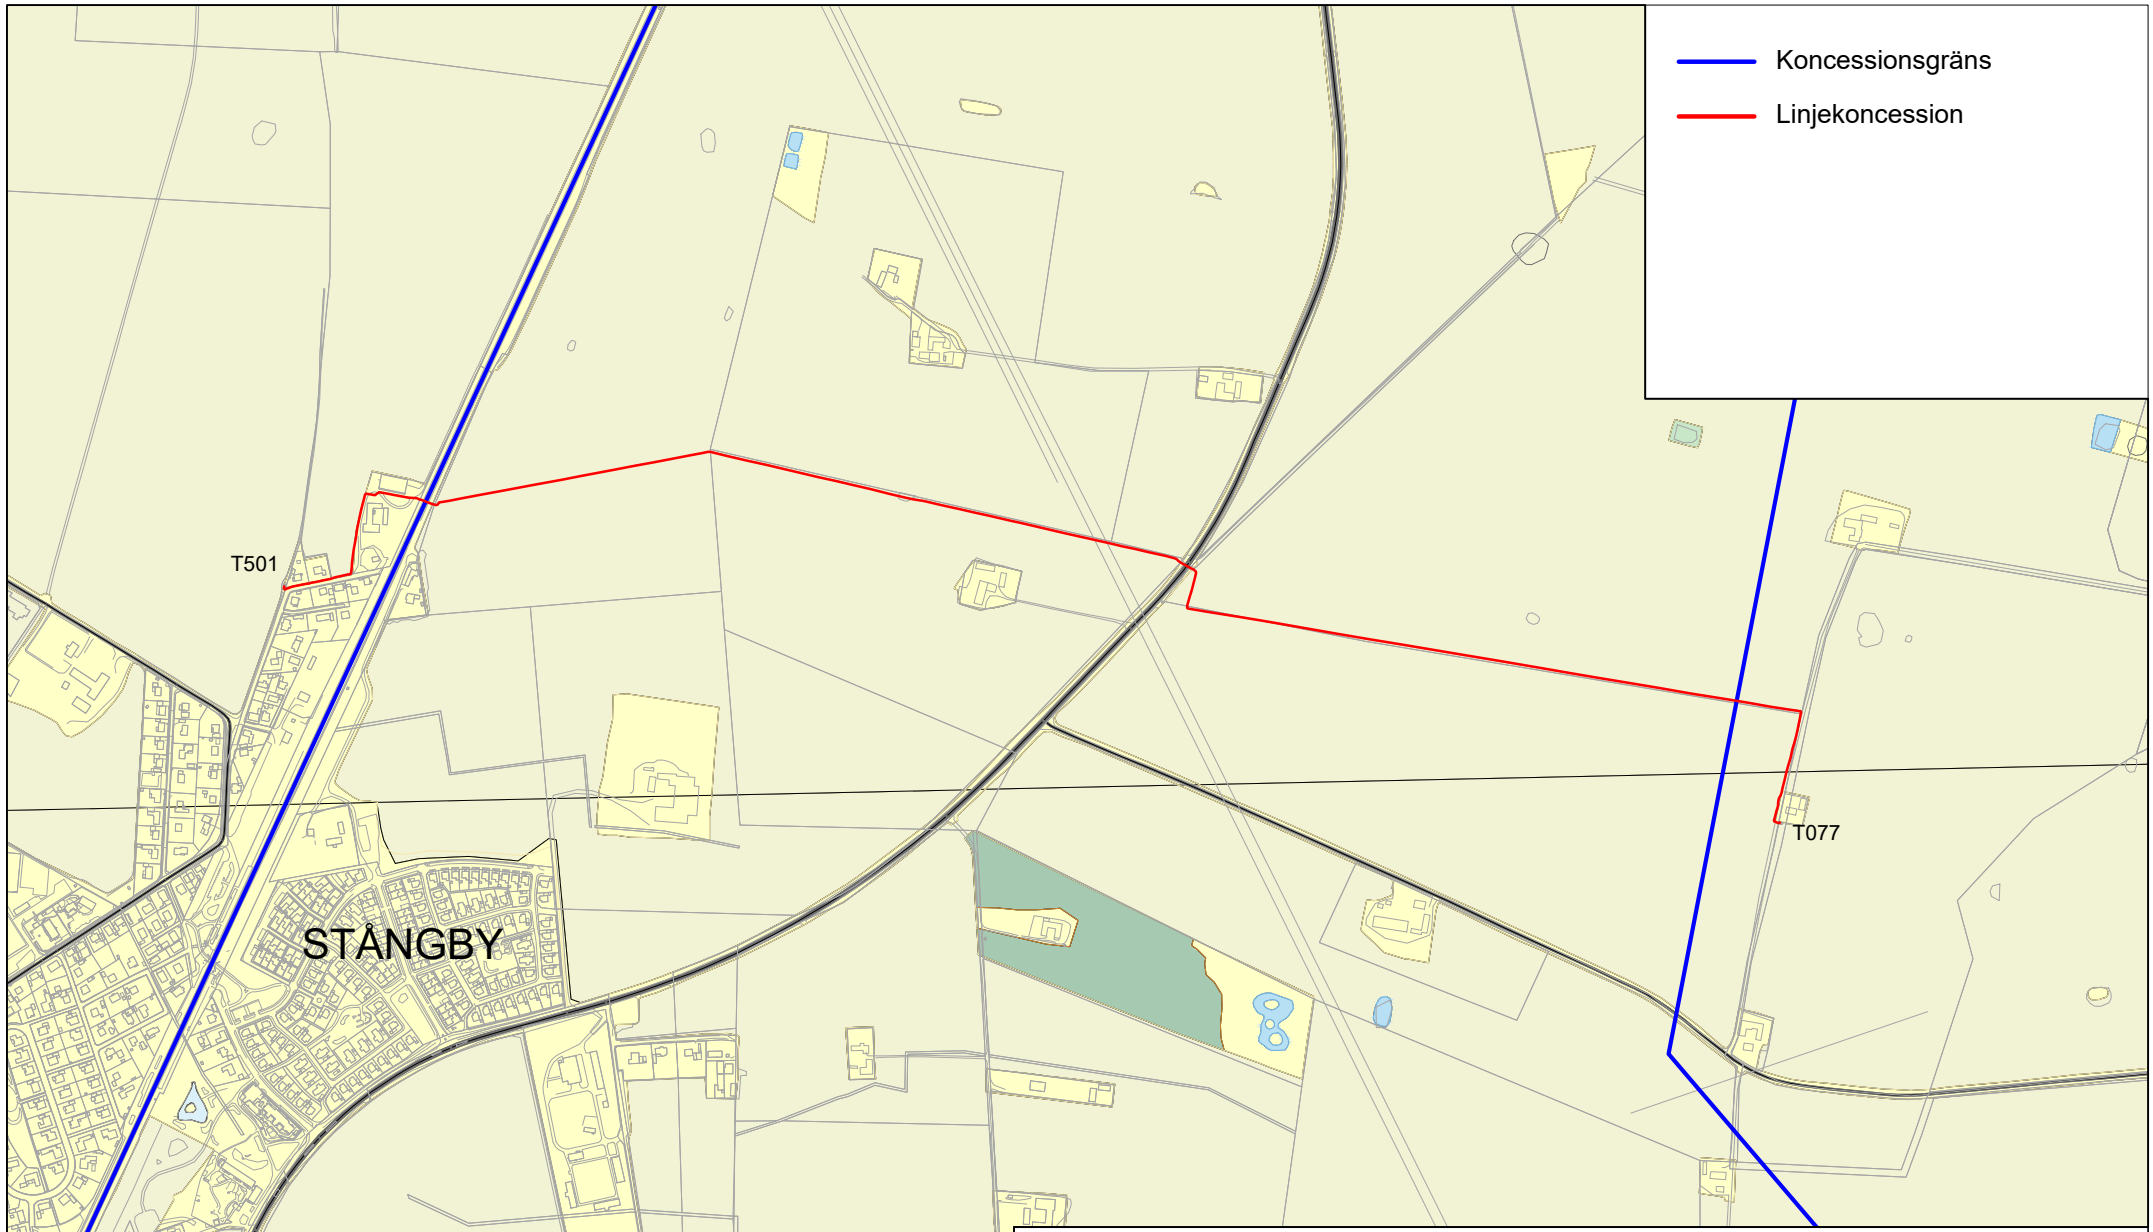

ÄRENDE: 2017-102099

skånska energi

DATUM	SIGNATUR	SKALA
2018-08-21	■	A4 1:10 000

KONCESSIONSOMRÅDE REL 00169

.