



Ank. 2011-12- 1 6

D/Dnr 7334-11-103491

Energimarknadsinspektionen
Box 155
631 03 ESKILSTUNA

2011-12-13

Kontakt:

Telefon

E-post:

@vattenfall.com

Fax:

Ansökan om förlängning av nätkoncession för 40 kV ledningen TL822 Sjömarken – Bollebygd med avgrening till Hultafors, samt avgreningen till Rävlanda.

Vattenfall Eldistribution AB ansöker härmed om förlängning av nätkoncession för linje avseende befintliga 40 kV ledningen TL822 Sjömarken – Bollebygd med avgrening till Hultafors, samt avgreningen till Rävlanda.

Delen Sjömarken – Bollebygd har anläggningsnummer **403 Bnc** och är giltig till 2012-10-13

Avgr. till Hultafors, dubbla ledningar, har anläggningsnummer **Till 403 Bnc (1)** och är giltig till 2012-10-13

Avgr. till Rävlanda, dubbla ledningar, har anläggningsnummer **Till 403 Bnc (2)** och är giltig till 2012-10-13

Koncession önskas med en giltighetstid till 2035-11-16 för att överensstämja med Anl.nr 435Gz, delen Bollebygd - Hällingsjö.


Ledningen är belägen inom Borås, Bollebygd och Härrydas kommuner i Västra Götalands län.

Ledningen behövs för att möjlighet skall finnas att upprätthålla en fullgod leveranssäkerhet och en fullgod leverans kvalitet för el till aktuella nätkunder. Någon förändring av befintlig ledningssträckning är för närvarande inte aktuell.

Med anledning av att den Energinätutredning som pågår har angett som alternativ att samtliga nätkoncessioner för linje skall gälla tills vidare, innehåller denna ansökan endast ansökningsbrev med tillhörande karta. Vattenfall Eldistribution AB återkommer med kompletterande ansökningshandlingar på begäran av Energimarknadsinspektionen.

Med vänlig hälsning

Vattenfall Eldistribution AB

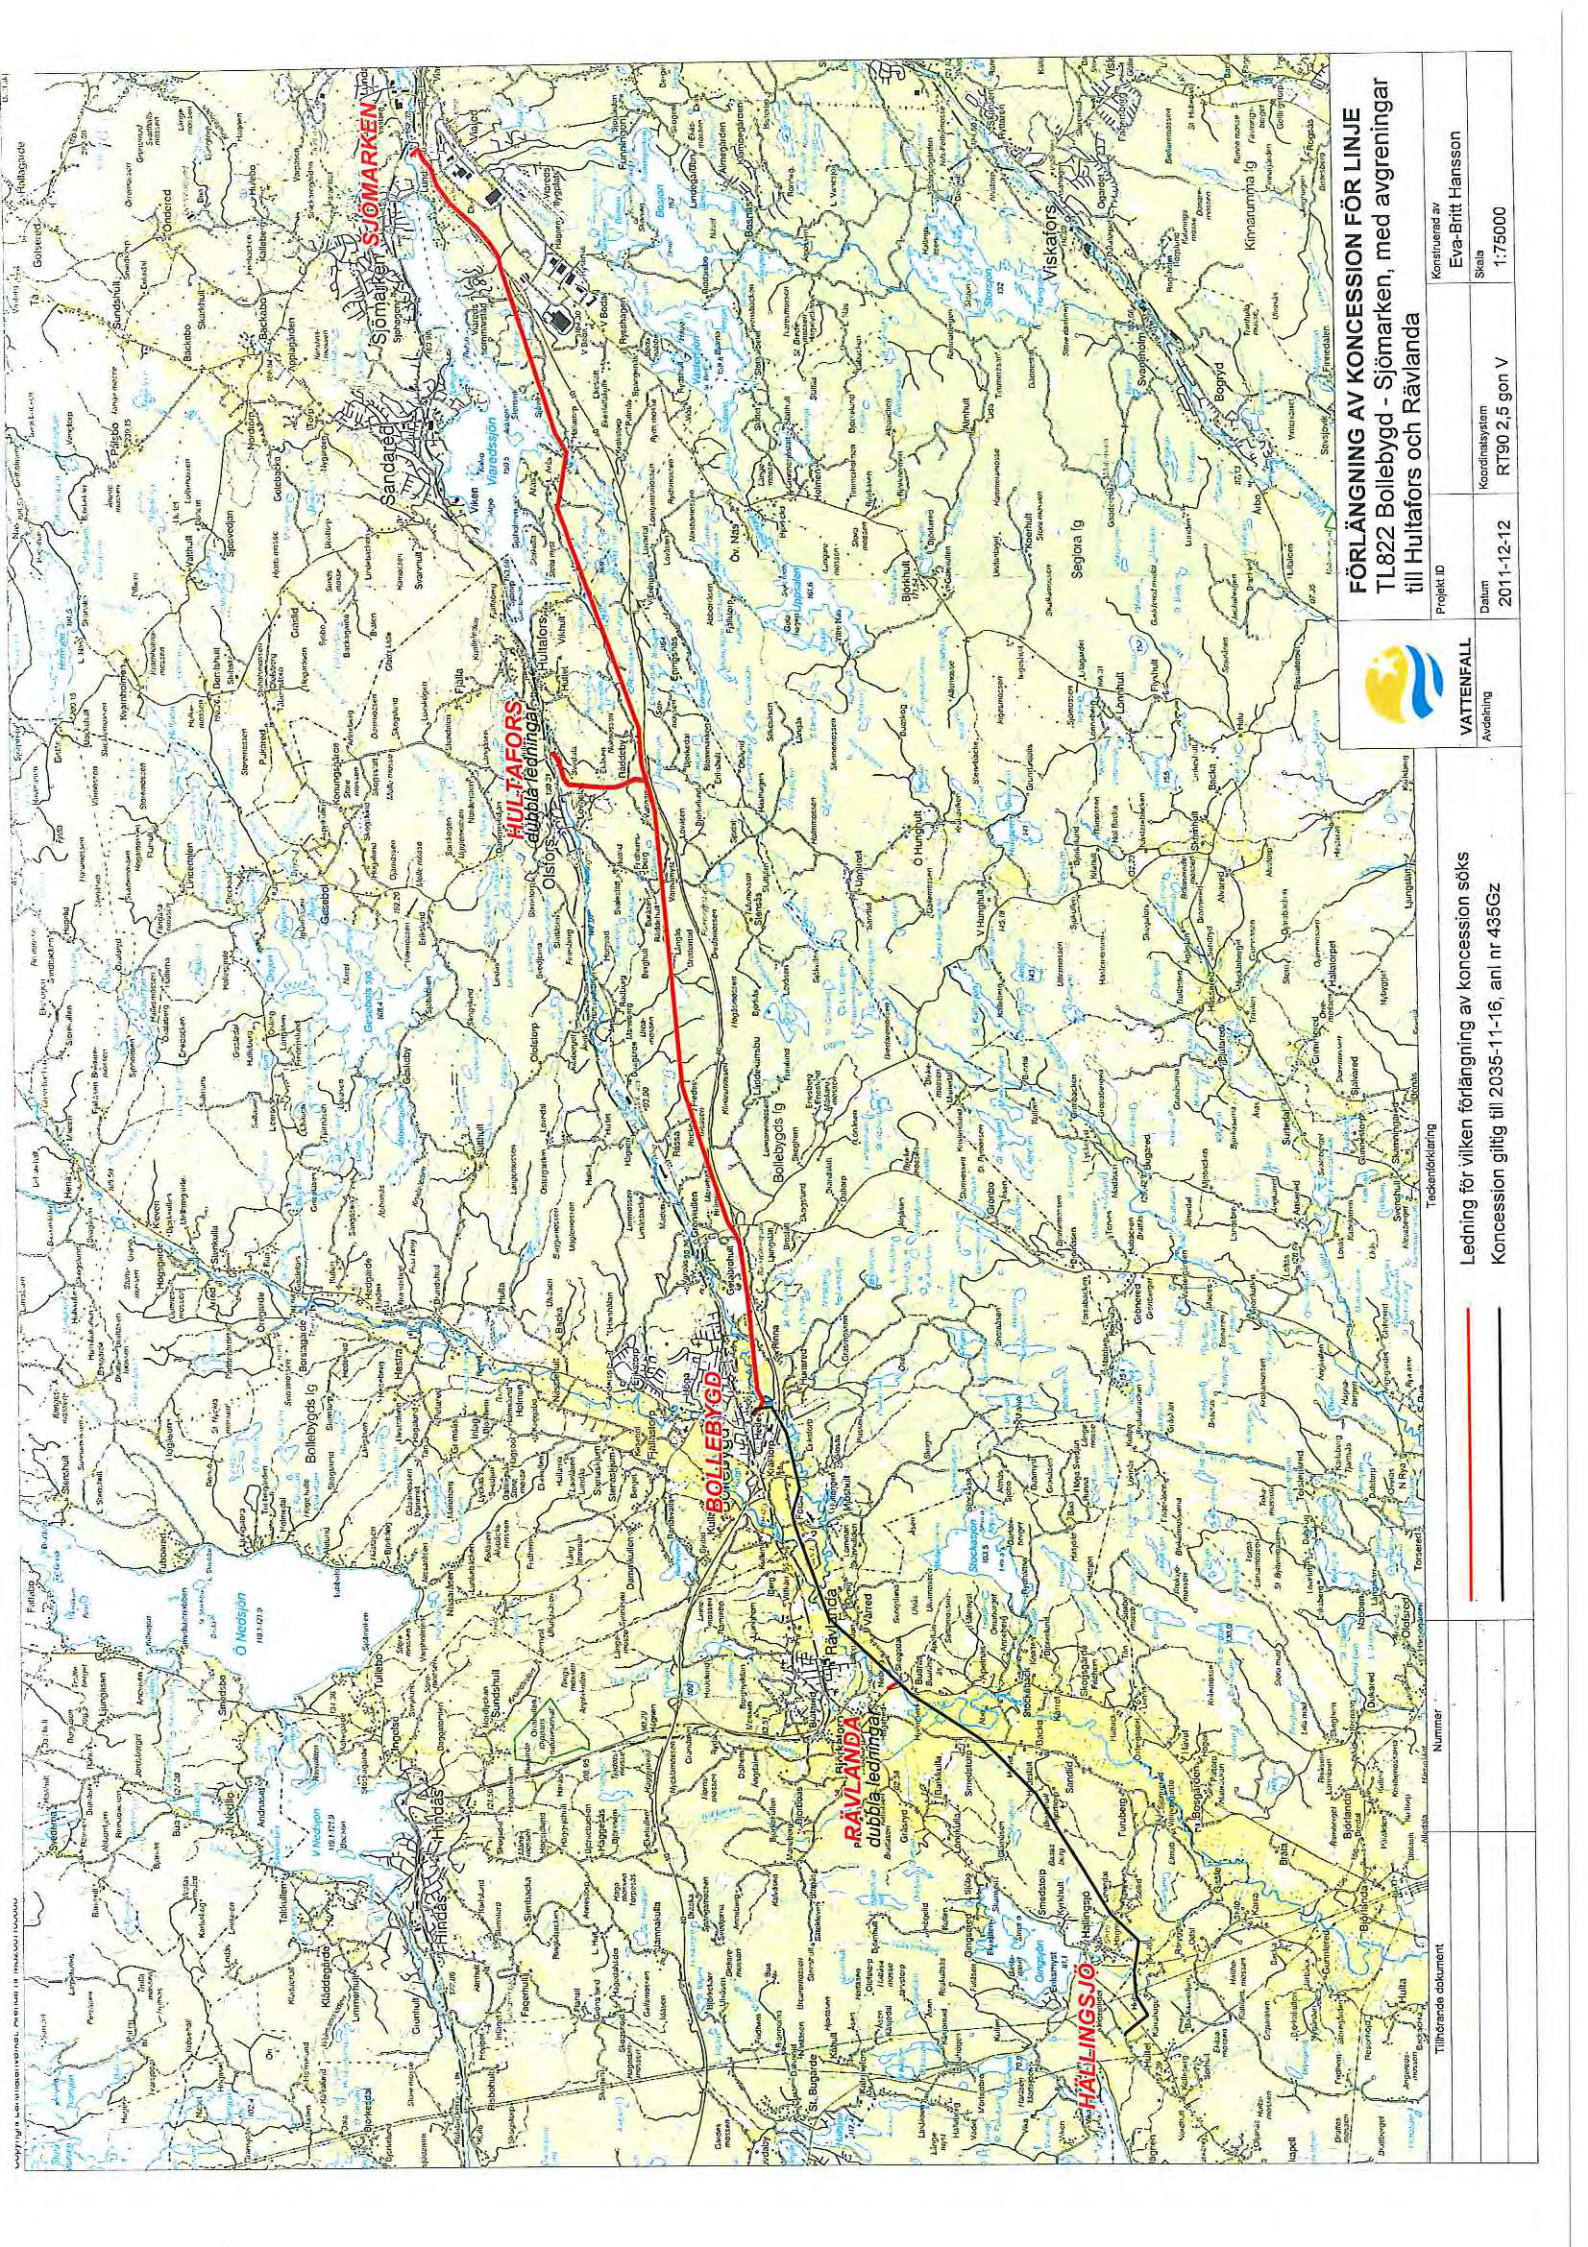

**FÖRLÄNGNING AV KONCESSION FÖR LINJE
TL822 Bollebygd - Sjömarken, med avgränsningar
till Hultafors och Rävlanda**

VATTENFALL
Avdelning

Projekt ID
Kontrollerad av
Eva-Britt Hansson

Datum
2011-12-12
Koordinatsystem
RT90 2,5 gon V

Skala
1:75000

Täckningsområde
Ledning för vilken förlängning av koncession söks
Koncession giltig till 2036-11-16, anl nr 435Gz

Nummer

Tillhörande dokument