




© Svenska kraftnät




Teckenförklaring

- Ansökan om förlängning, ny sträckning
- Befintliga 220 kV-ledningar
- Befintliga 400 kV-ledningar
- Stationer

SVENSKA KRAFTNÄT		Koncessionskarta Ledningsåtgärd B	
		Bilaga 3	Skala 1:50 000
Projektnummer 300987	Pappersstorlek A3	Företag/Organisation Svenska kraftnät	
Arendenummer	Kartsene blad	Datum 2021-02-04	
Datakällor © Lantmäteriet © Naturvårdsverket © Länsstyrelsen © Skogsstyrelsen © Riksanvarsinspektionen		Övrig information	

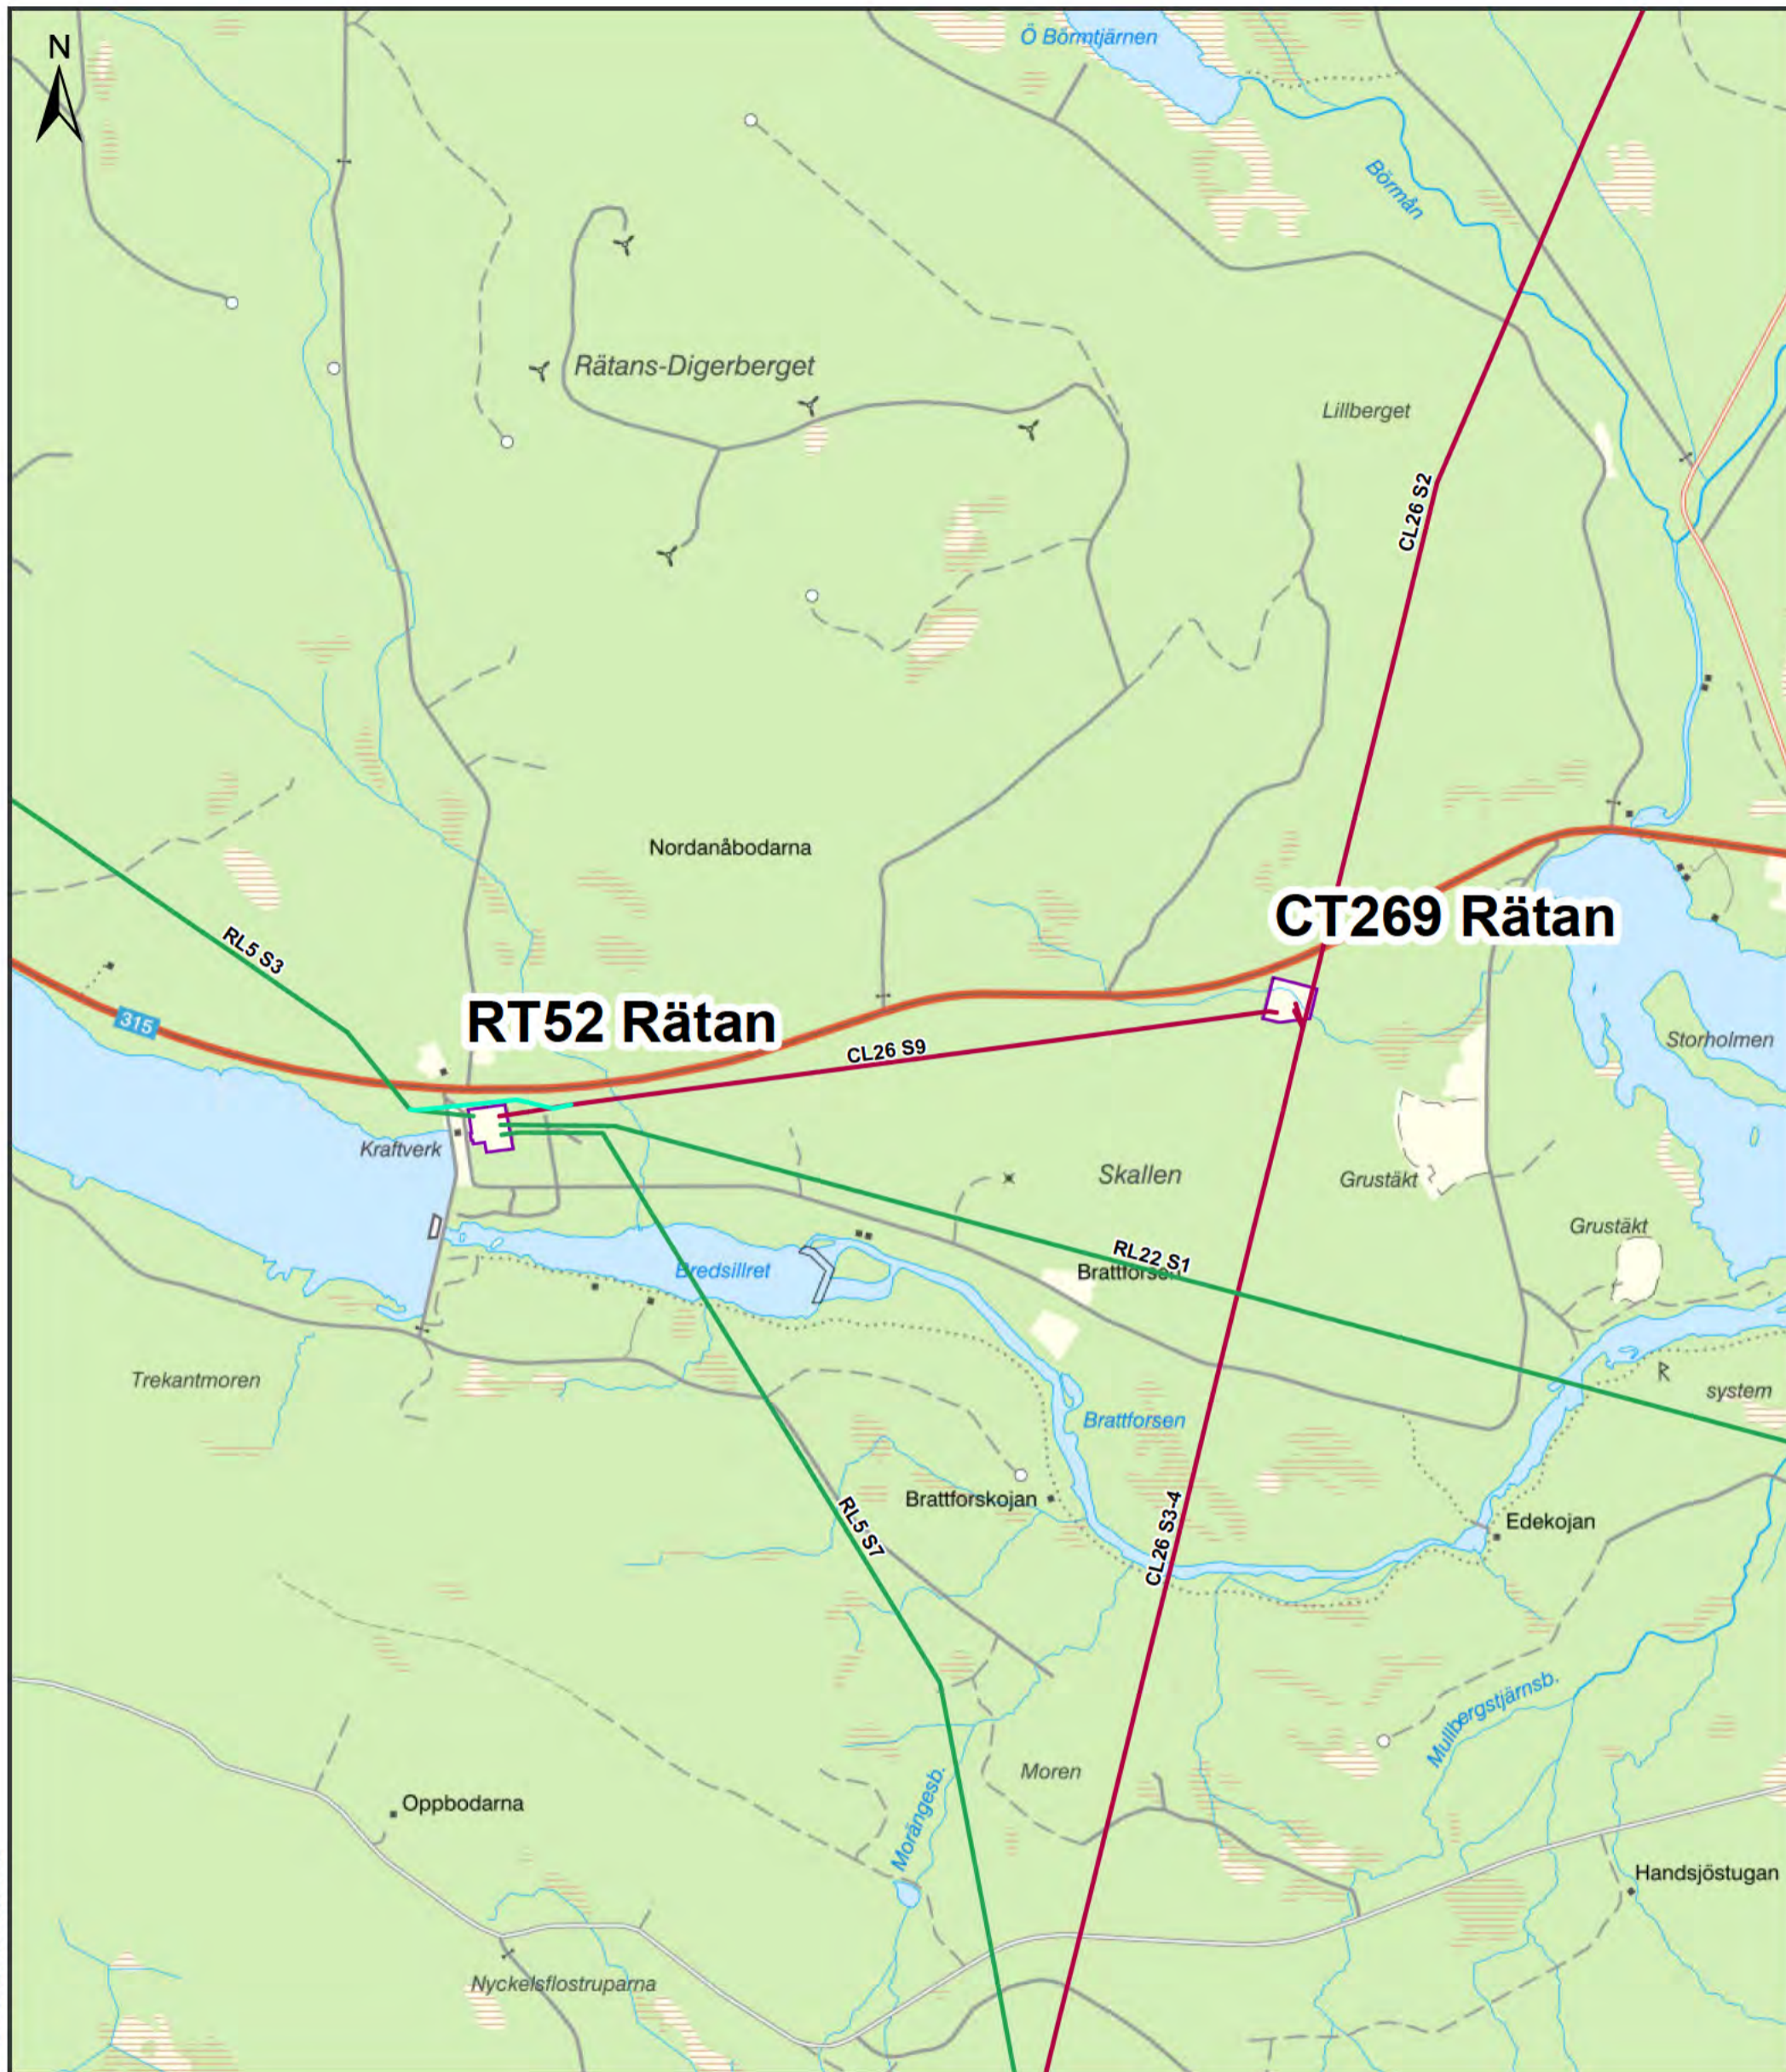

© Svenska kraftnät

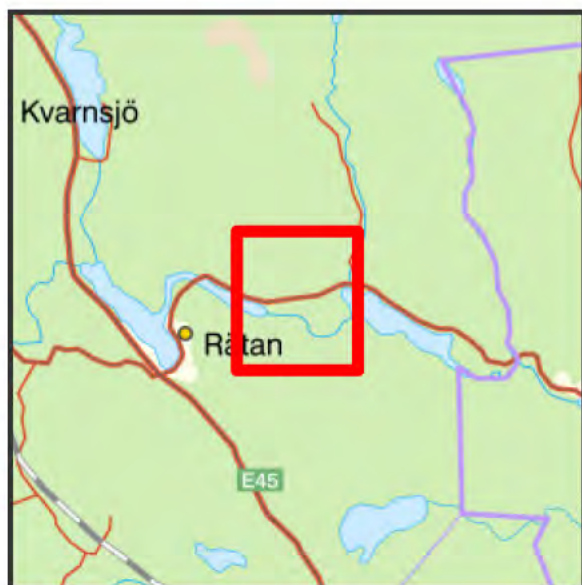

Teckenförklaring

- Ansökan förlängning, ny sträckning
- Befintliga 220 kV-ledningar
- Befintliga 400 kV-ledningar
- Stationsområde

		Koncessionskarta Ledningsåtgärd B	
		Bilaga 3	Skala 1:20 000
Projektnummer 300987	Pappersstorlek A3	Företag/Organisation Svenska kraftnät	
Arendenummer	Kartserie blad	Datum 2021-02-04	
Datakällor: © Lantmäteriet, © Naturvårdsverket, © Länsstyrelsen, © Skogsstyrelsen, © Riksanvärsmyndigheten		Övrig information	