



## Nätkoncession för linje

44 kV Norränge-Tosätter  
(AL11S2S3)  
inom Bollnäs, Hudiksvall och  
Söderhamns kommun  
Befintlig 44 kV luftledning  
för vilken förlängd koncession sökes


Datum:

2021-09-21

Ritad av:

NEKTAB

0 0,5 1  
km  
Skala 1:50 000 (A4)

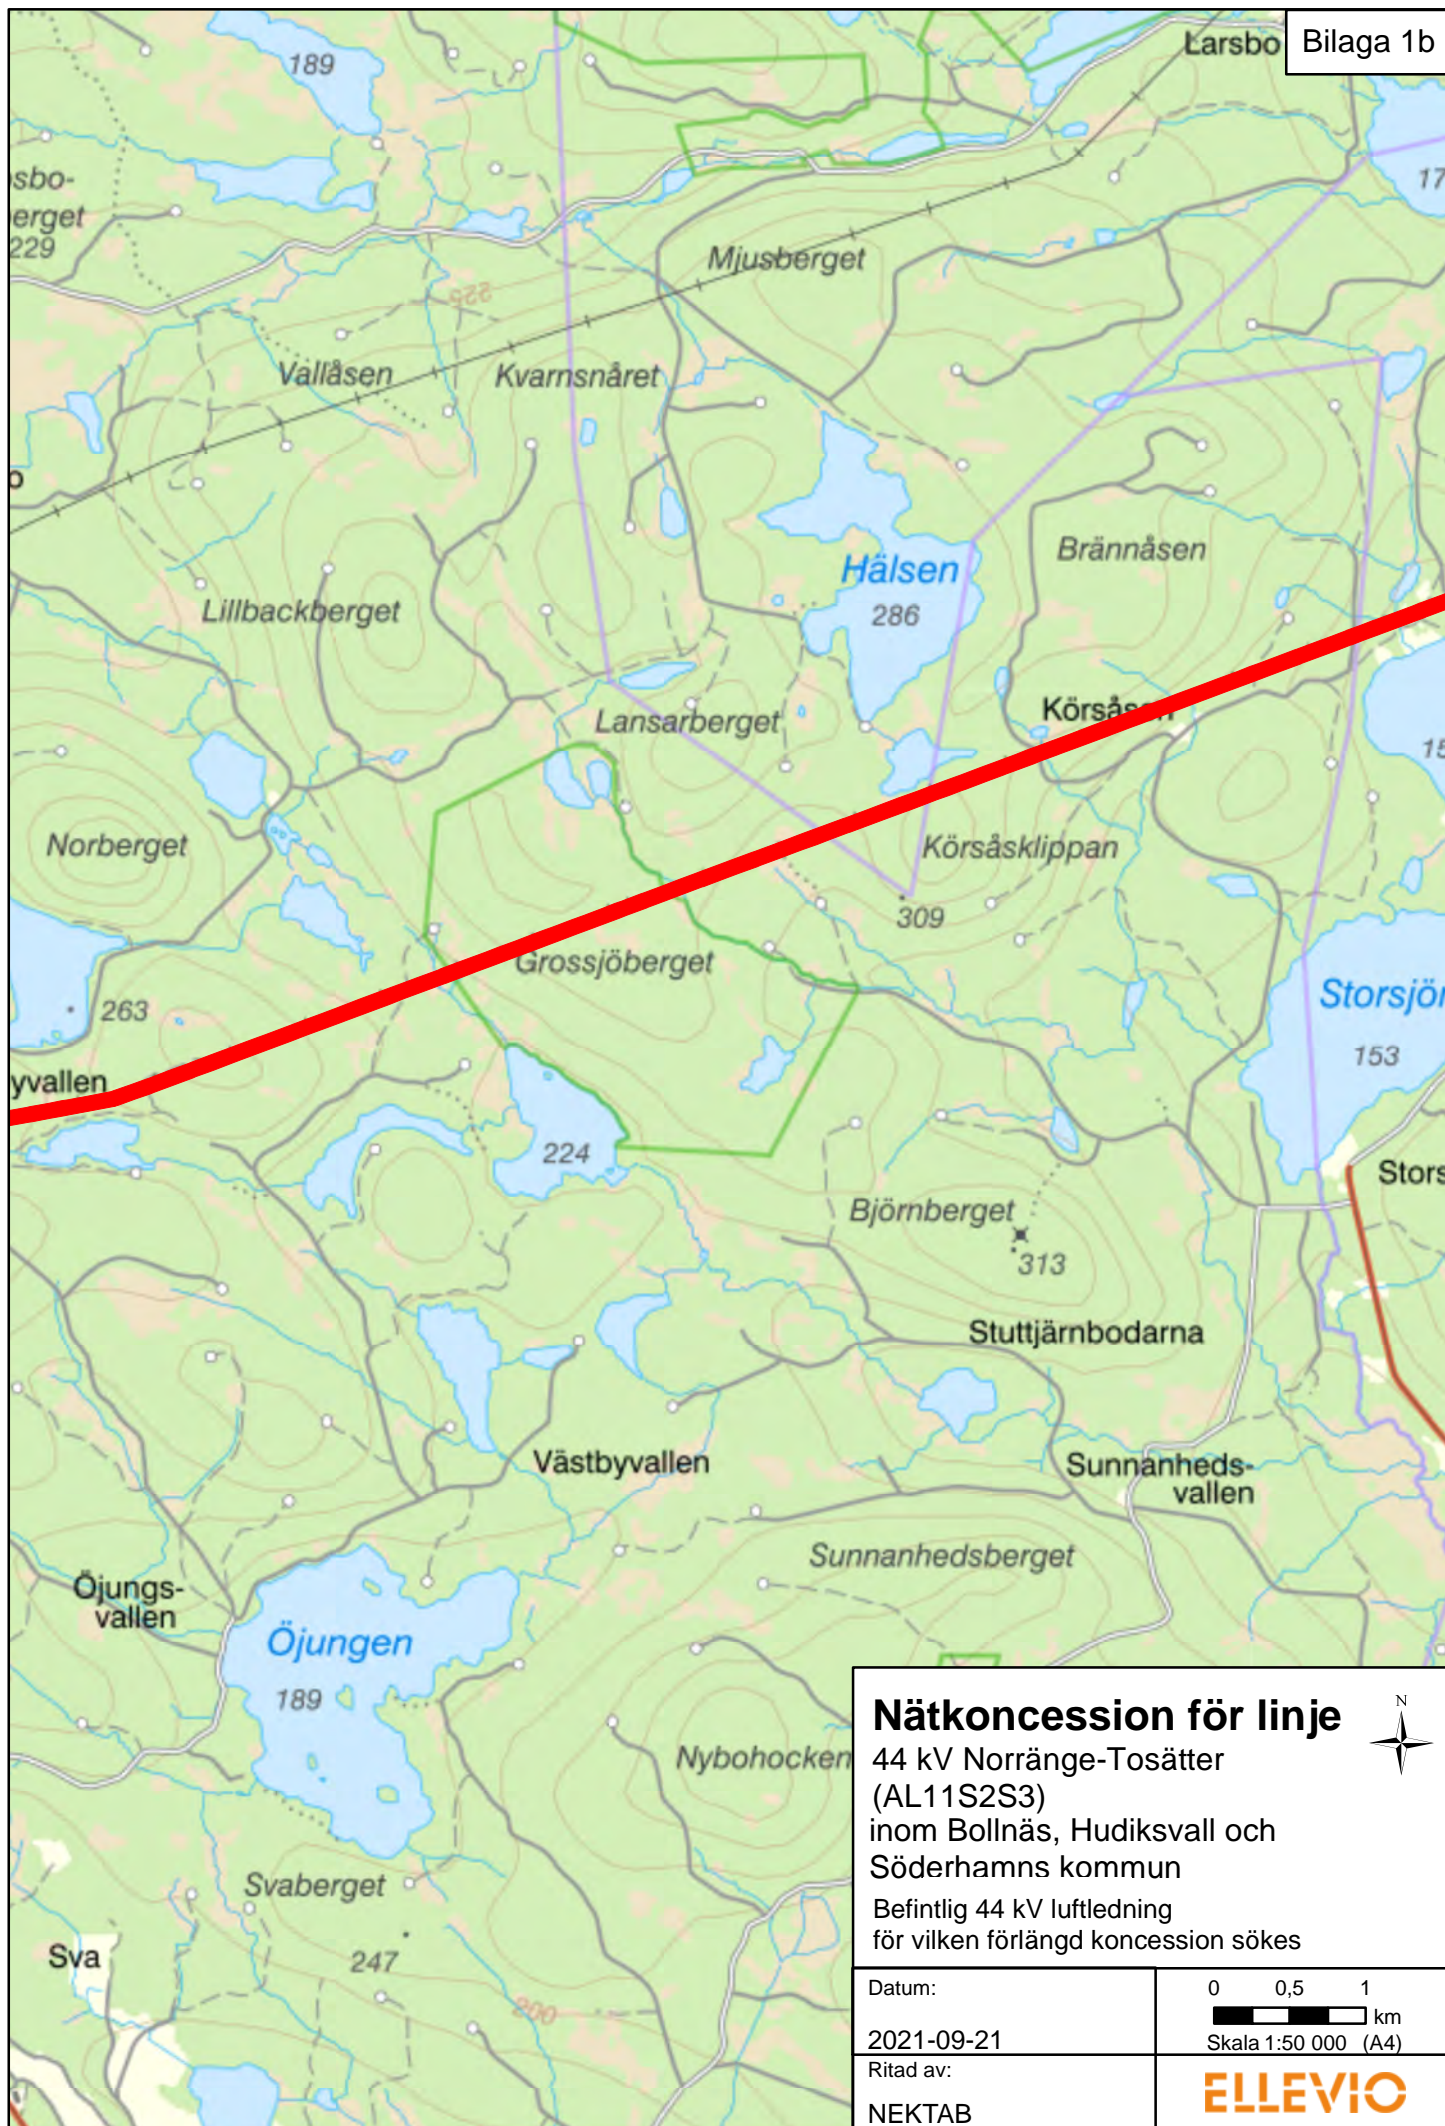



## Nätkoncession för linje

44 kV Norränge-Tosätter  
(AL11S2S3)  
inom Bollnäs, Hudiksvall och  
Söderhamns kommun

Befintlig 44 kV luftledning  
för vilken förlängd koncession sökes

Datum:

2021-09-21

Ritad av:

NEKTAB

0 0,5 1

km

Skala 1:50 000 (A4)

**ELLEVIO**



### Nätkoncession för linje

44 kV Norränge-Tosätter  
(AL11S2S3)  
inom Bollnäs, Hudiksvall och  
Söderhamns kommun

Befintlig 44 kV luftledning  
för vilken förlängd koncession sökes



Datum:

2021-09-21

Ritad av:

NEKTAB

0 0,5 1  
km  
Skala 1:50 000 (A4)

