



Ank. 2011-12-12

D/Dnr 7334-11-103425

Energimarknadsinspektionen
Box 155
631 03 ESKILSTUNA

2011-12-08

Kontakt: [REDACTED]

Telefon: [REDACTED]

E-post: [REDACTED]@vattenfall.com

Fax:

Ansökan om förlängning av nätkoncession för 40 kV ledningen TL826 Sjömarken – Lockryd – Månstad med avgreningar till Rydboholm och Dalsjöfors

Vattenfall Eldistribution AB ansöker härmed om förlängning av nätkoncession för linje avseende befintliga 40 kV ledningen TL826 Sjömarken – Lockryd – Månstad med avgreningar till Rydboholm och Dalsjöfors (Toarp).

Delen Sjömarken – Dalsjöfors (Toarp) har anläggningsnummer **403 BNa** och är giltig till 2012-10-13

Avgr. till Rydboholm har anläggningsnummer **403 BNb** och är giltig till 2012-10-13

Delen Målsryd – Hillared (Lockryd) har anläggningsnummer **403 BMö** och är giltig till 2012-10-13

Delen Lockryd - Månstad har anläggningsnummer **403 Buk (del av)** och är giltig till 2014-02-15

Koncession önskas med en giltighetstid till 2050-09-06 för att överensstämna med Anl.nr 731ÖIT, Kablifiering i Lockryd.

Ledningen är belägen inom Borås, Svenljunga och Tranemos kommuner i Västra Götalands län.


Ledningen behövs för att möjlighet skall finnas att upprätthålla en fullgod leveranssäkerhet och en fullgod leverans kvalitet för el till aktuella nätkunder. Någon förändring av befintlig ledningssträckning är för närvarande inte aktuell.

Med anledning av att den Energinätutredning som pågår har angett som alternativ att samtliga nätkoncessioner för linje skall gälla tills vidare, innehåller denna ansökan endast ansökningsbrev med tillhörande karta. Vattenfall Eldistribution AB återkommer med kompletterande ansökningshandlingar på begäran av Energimarknadsinspektionen.

Med vänlig hälsning

Vattenfall Eldistribution AB



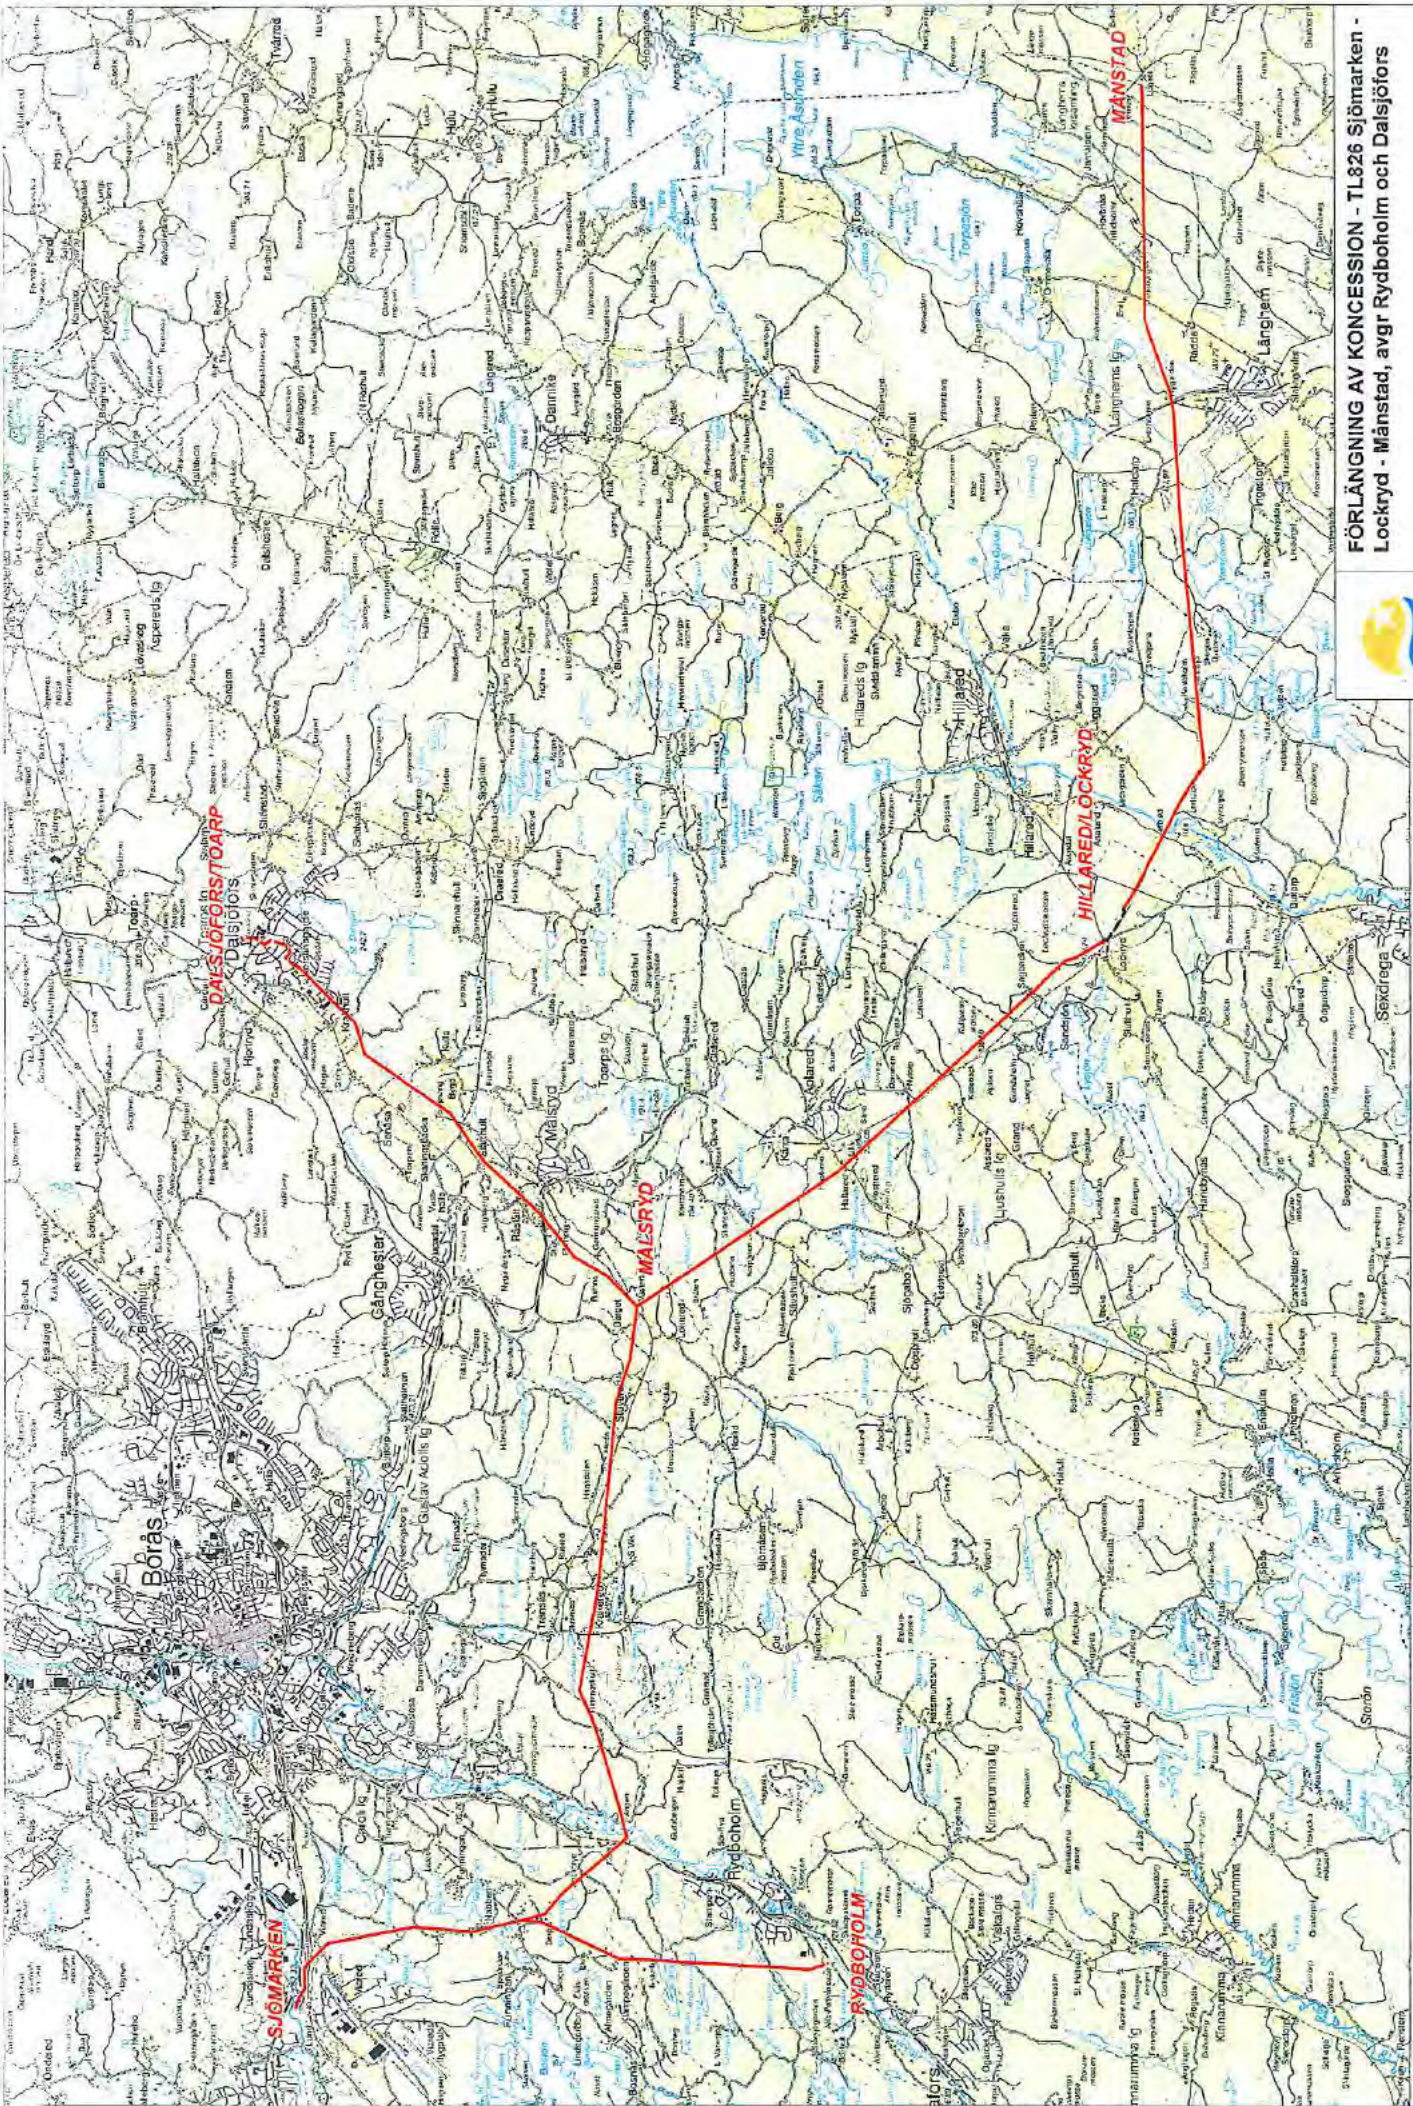

FÖRLÄNGNING AV KONCESSION - TL826 Sjömarken - Lockryd - Månstads, avgr Rydboholm och Dalsjöfors

Projekt ID	Koncessionsav
Datum	Koordinatsystem
2011-12-02	RT90 2,5 gon V
Ändring	Skala
	1:75000

Täckningsområde

Ledning för vilken förlängning av koncession söks

Planerad jordkabel, anl nr 731 ÖIT

Titel	Nummer