




# KONCESSIONSKARTA EKHYDDAN-NYBRO JUSTERAD STRÄCKNING

Karta 1(7)


Datum: 2018-05-31  
Skala (A3): 1:50 000  
Koordinatsystem: SWEREF99 TM

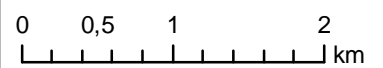

© Lantmäteriet, Affärsverket svenska kraftnät - Geodatasamverkan

## Teckenförklaring

- Planerad ledning
- Stationsområde Ekhyddan och stationsområde Nybro

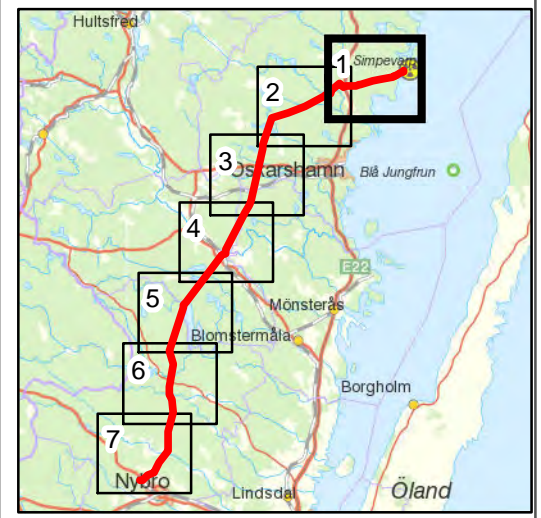

2021-102857-0016

2023-02-09






# KONCESSIONSKARTA EKHYDDAN-NYBRO JUSTERAD STRÄCKNING


Karta 2(7)



Datum: 2018-05-31  
Skala (A3): 1:50 000  
Koordinatsystem: SWEREF99 TM

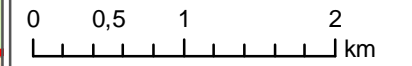

© Lantmäteriet, Affärsverket svenska kraftnät - Geodatasamverkan

## Teckenförklaring

 Planerad ledning

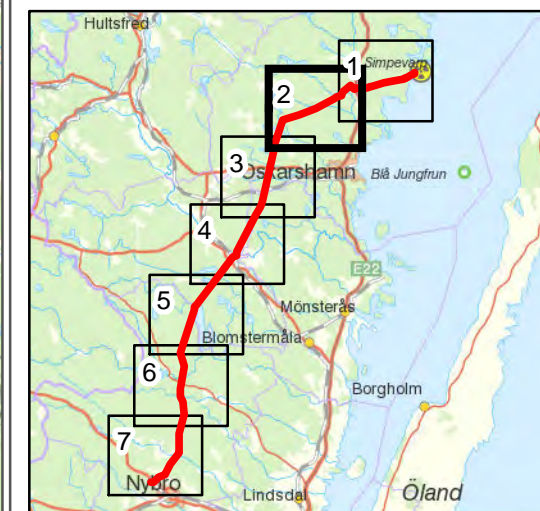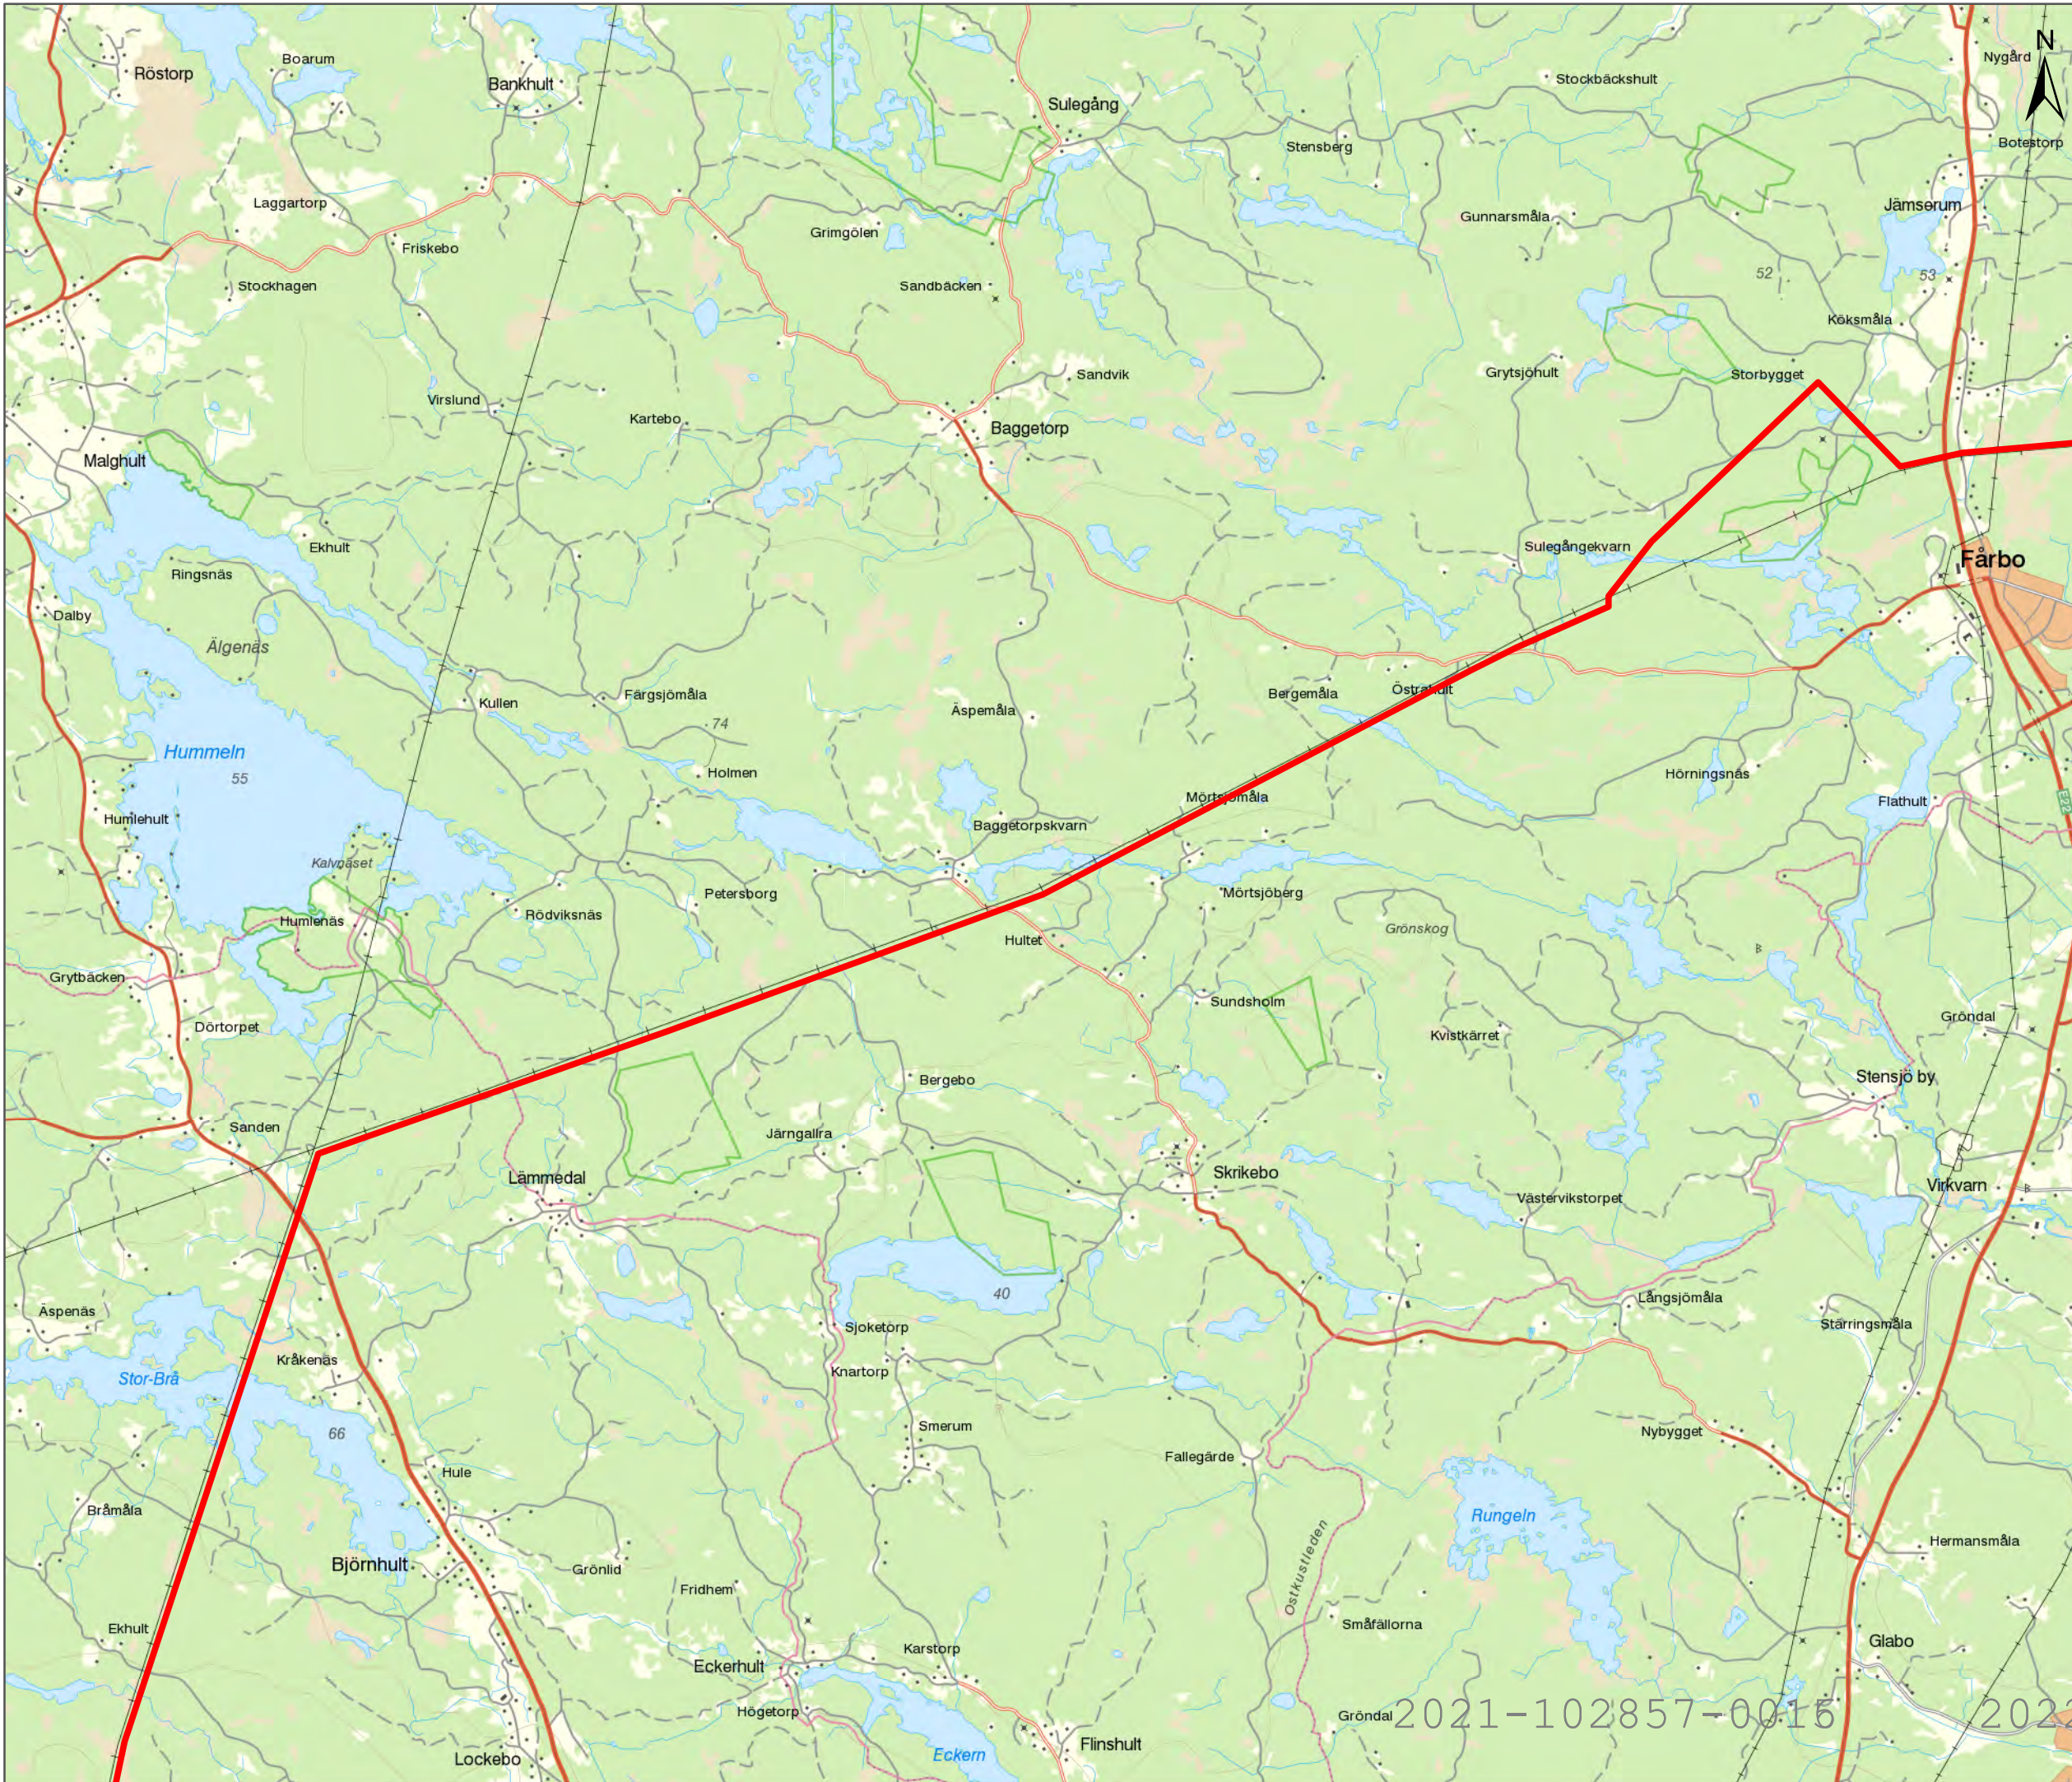

2021-102857-0015






# KONCESSIONSKARTA EKHYDDAN-NYBRO JUSTERAD STRÄCKNING


Karta 3(7)



Datum: 2018-05-31  
Skala (A3): 1:50 000  
Koordinatsystem: SWEREF99 TM

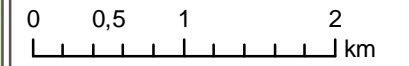

© Lantmäteriet, Affärsverket svenska kraftnät - Geodatasamverkan

## Teckenförklaring

 Planerad ledning

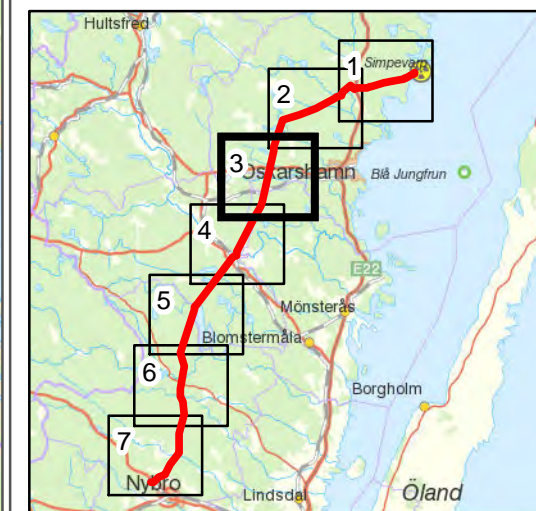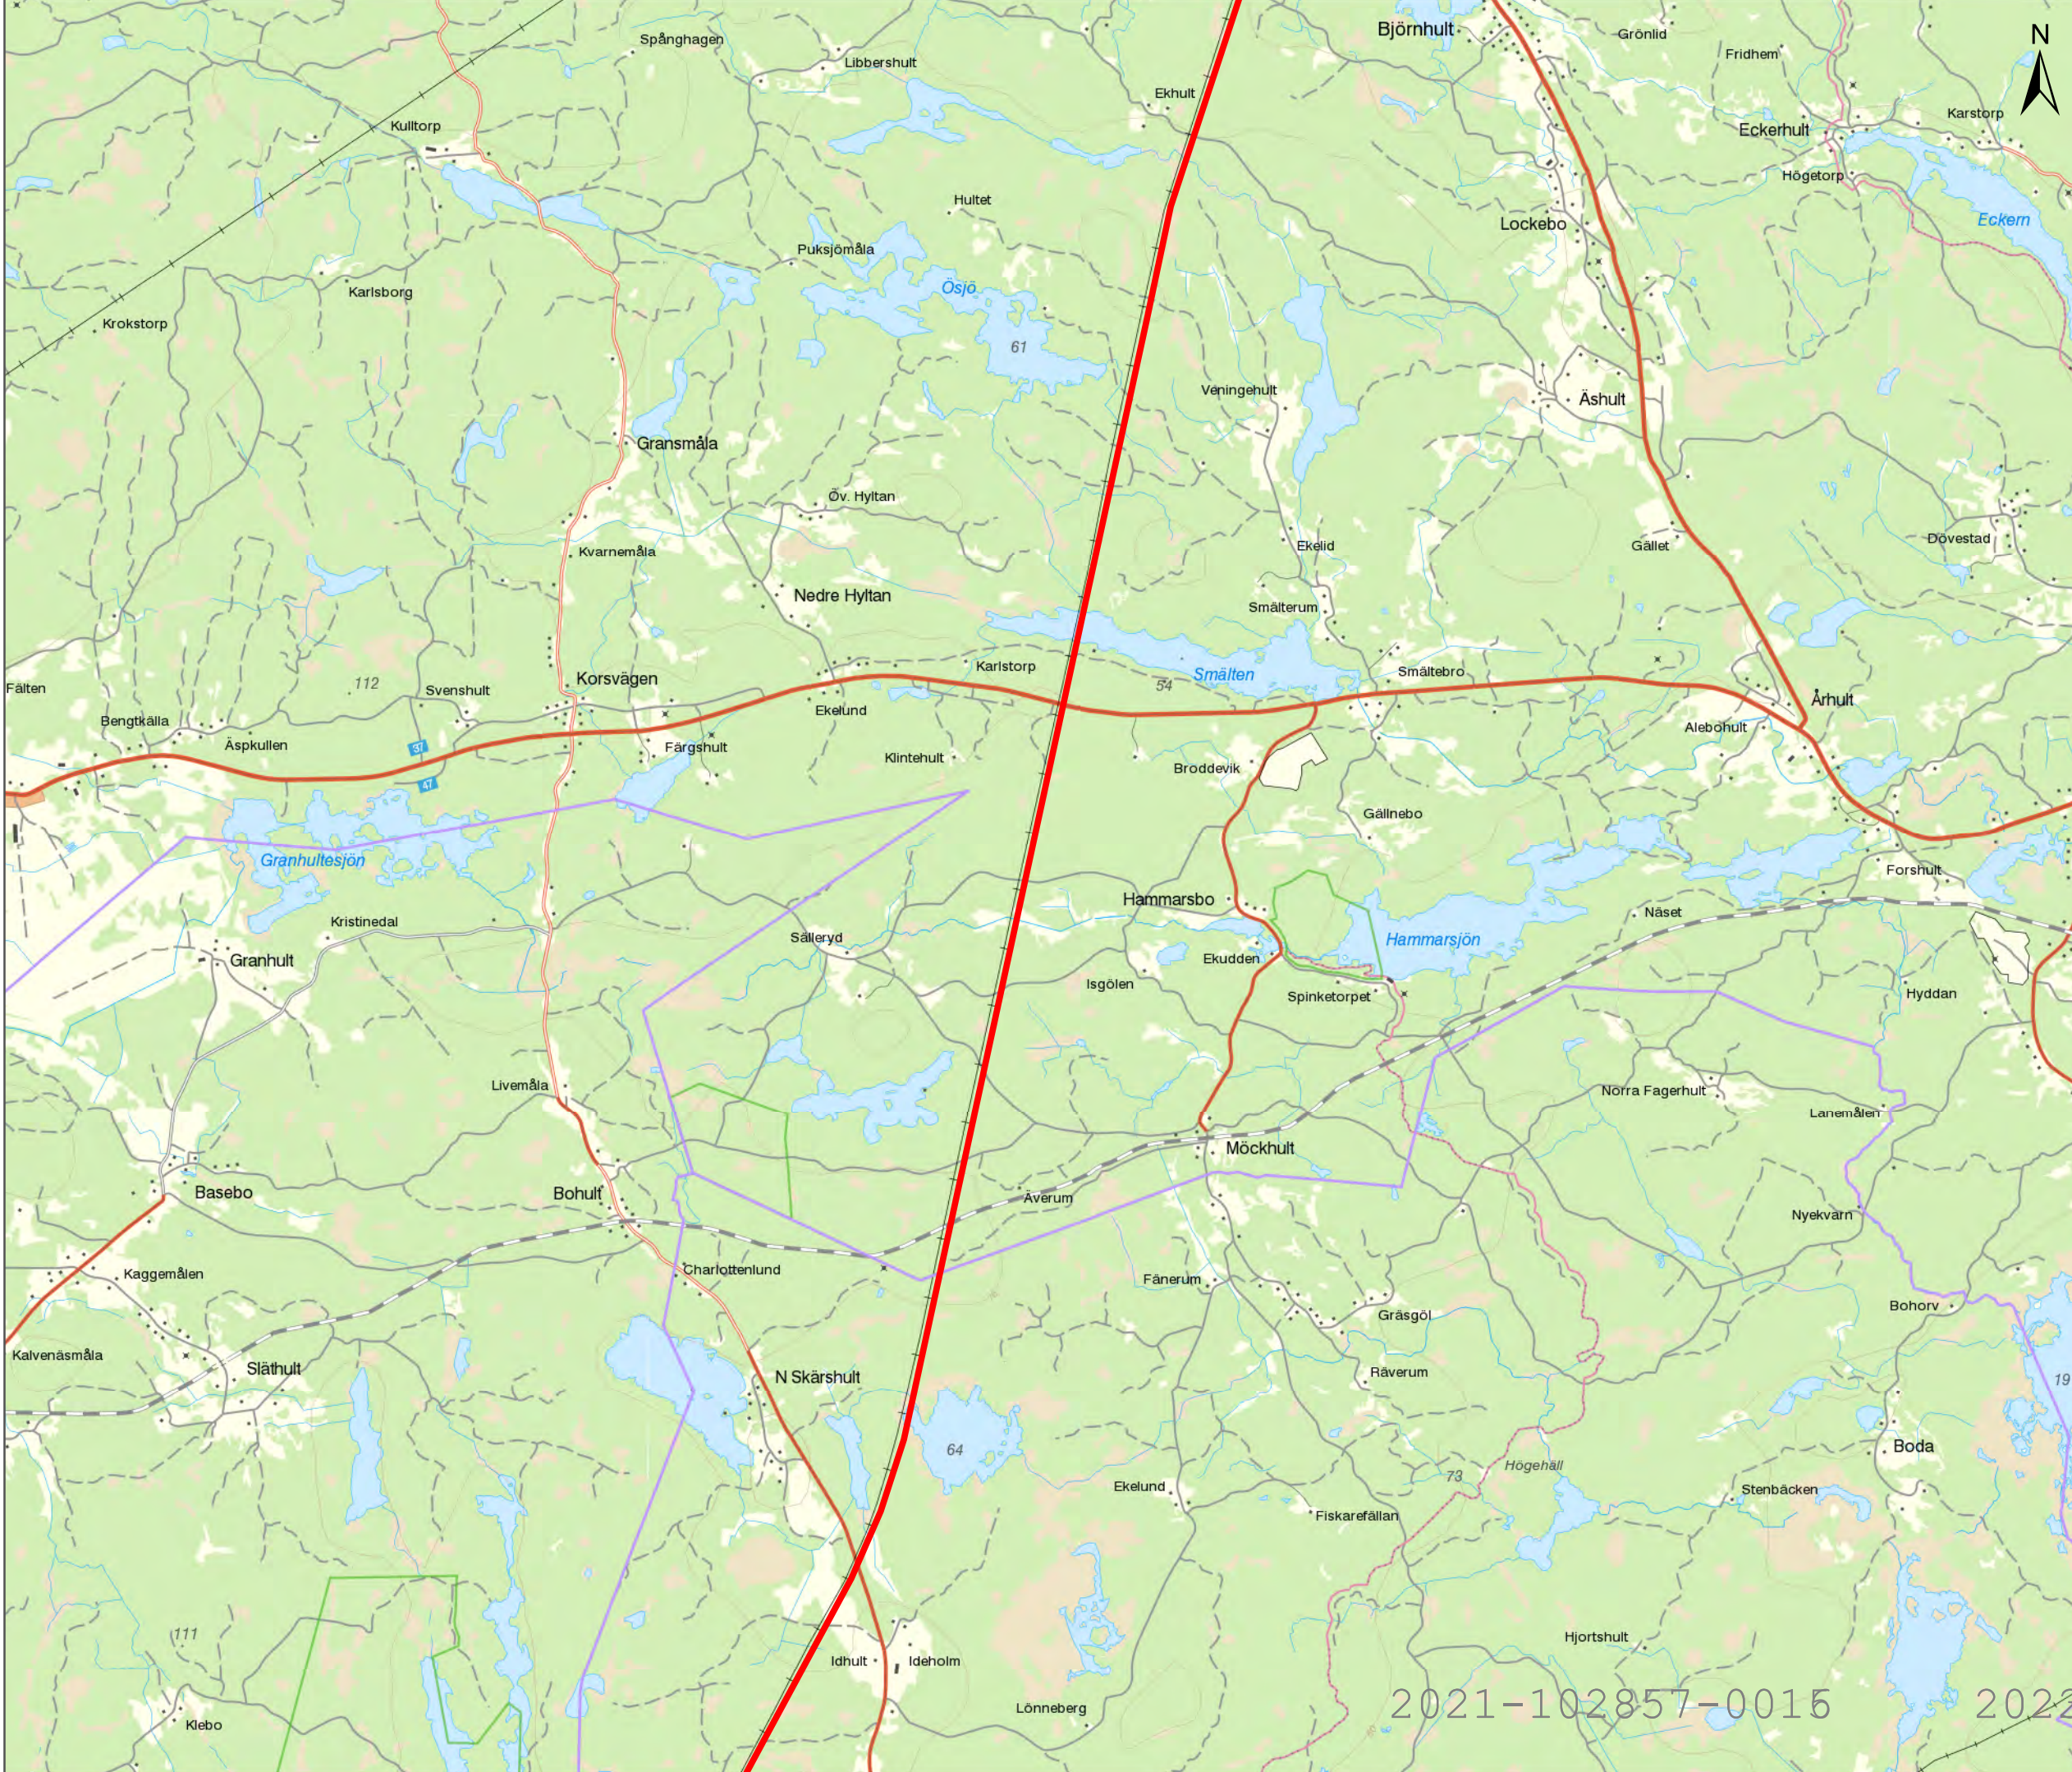

2021-102857-0016






# KONCESSIONSKARTA EKHYDDAN-NYBRO JUSTERAD STRÄCKNING


Karta 4(7)


Datum: 2018-05-31  
Skala (A3): 1:50 000  
Koordinatsystem: SWEREF99 TM

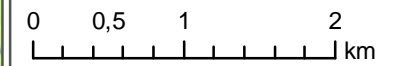

© Lantmäteriet, Affärsverket svenska kraftnät - Geodatasamverkan

## Teckenförklaring

 Planerad ledning

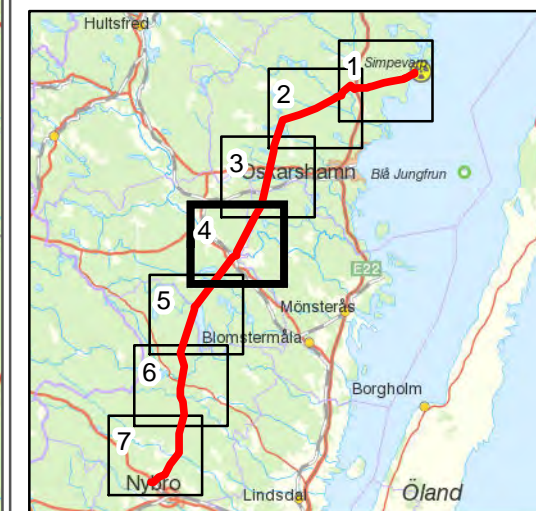

2021-102857-0015  
Långemåla






# KONCESSIONSKARTA EKHYDDAN-NYBRO JUSTERAD STRÄCKNING


Karta 5(7)



Datum: 2018-05-31  
Skala (A3): 1:50 000  
Koordinatsystem: SWEREF99 TM

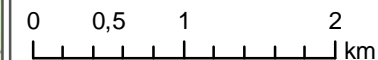

© Lantmäteriet, Affärsverket svenska kraftnät - Geodatasamverkan

## Teckenförklaring

 Planerad ledning

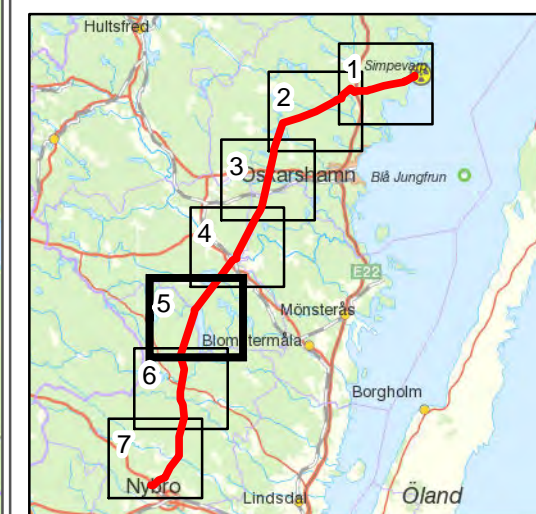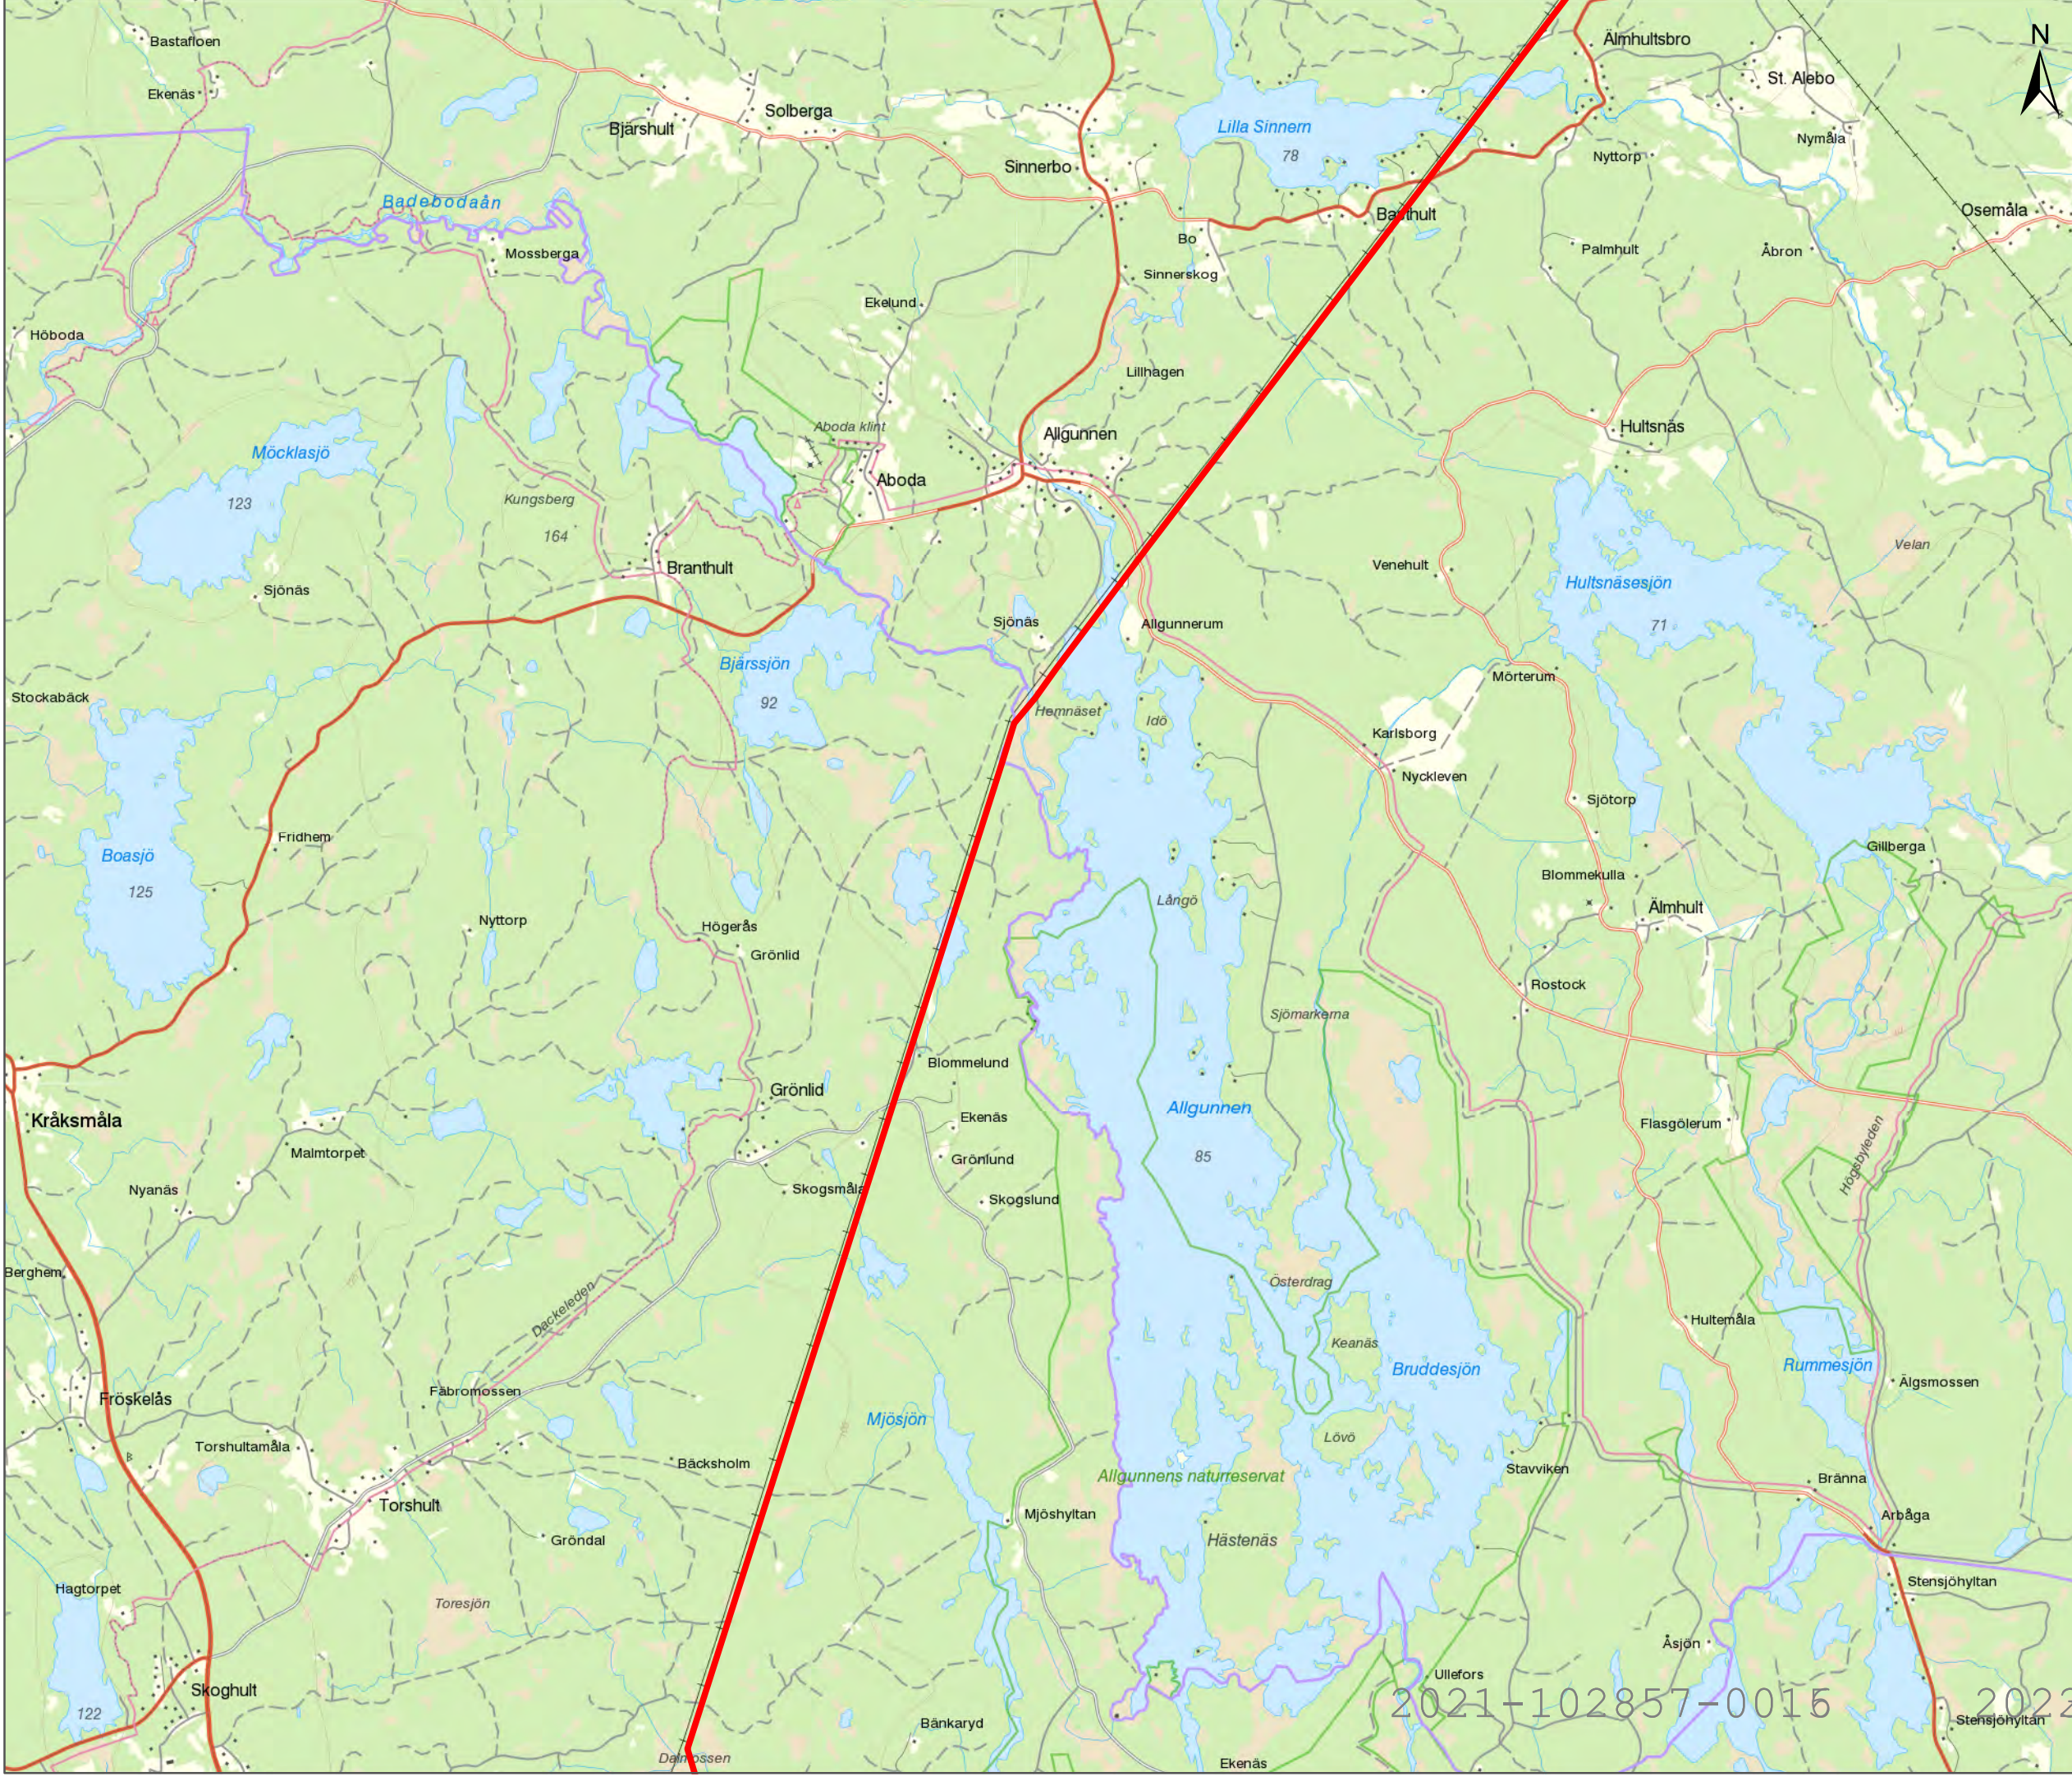

2021-102857-0015






# KONCESSIONSKARTA EKHYDDAN-NYBRO JUSTERAD STRÄCKNING


Karta 6(7)



Datum: 2018-05-31  
Skala (A3): 1:50 000  
Koordinatsystem: SWEREF99 TM

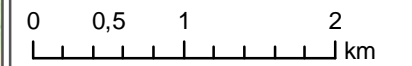

© Lantmäteriet, Affärsverket svenska kraftnät - Geodatasamverkan

## Teckenförklaring

 Planerad ledning

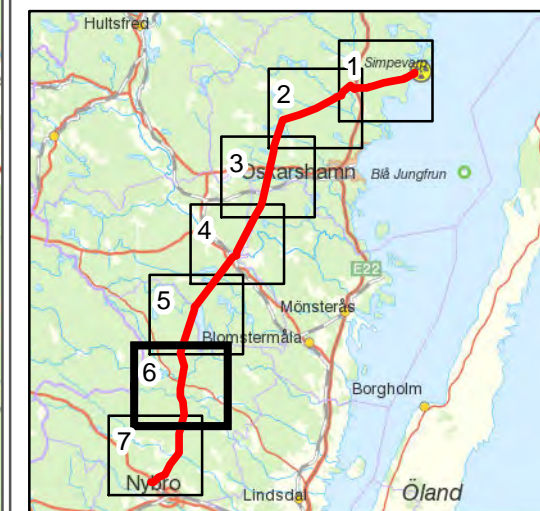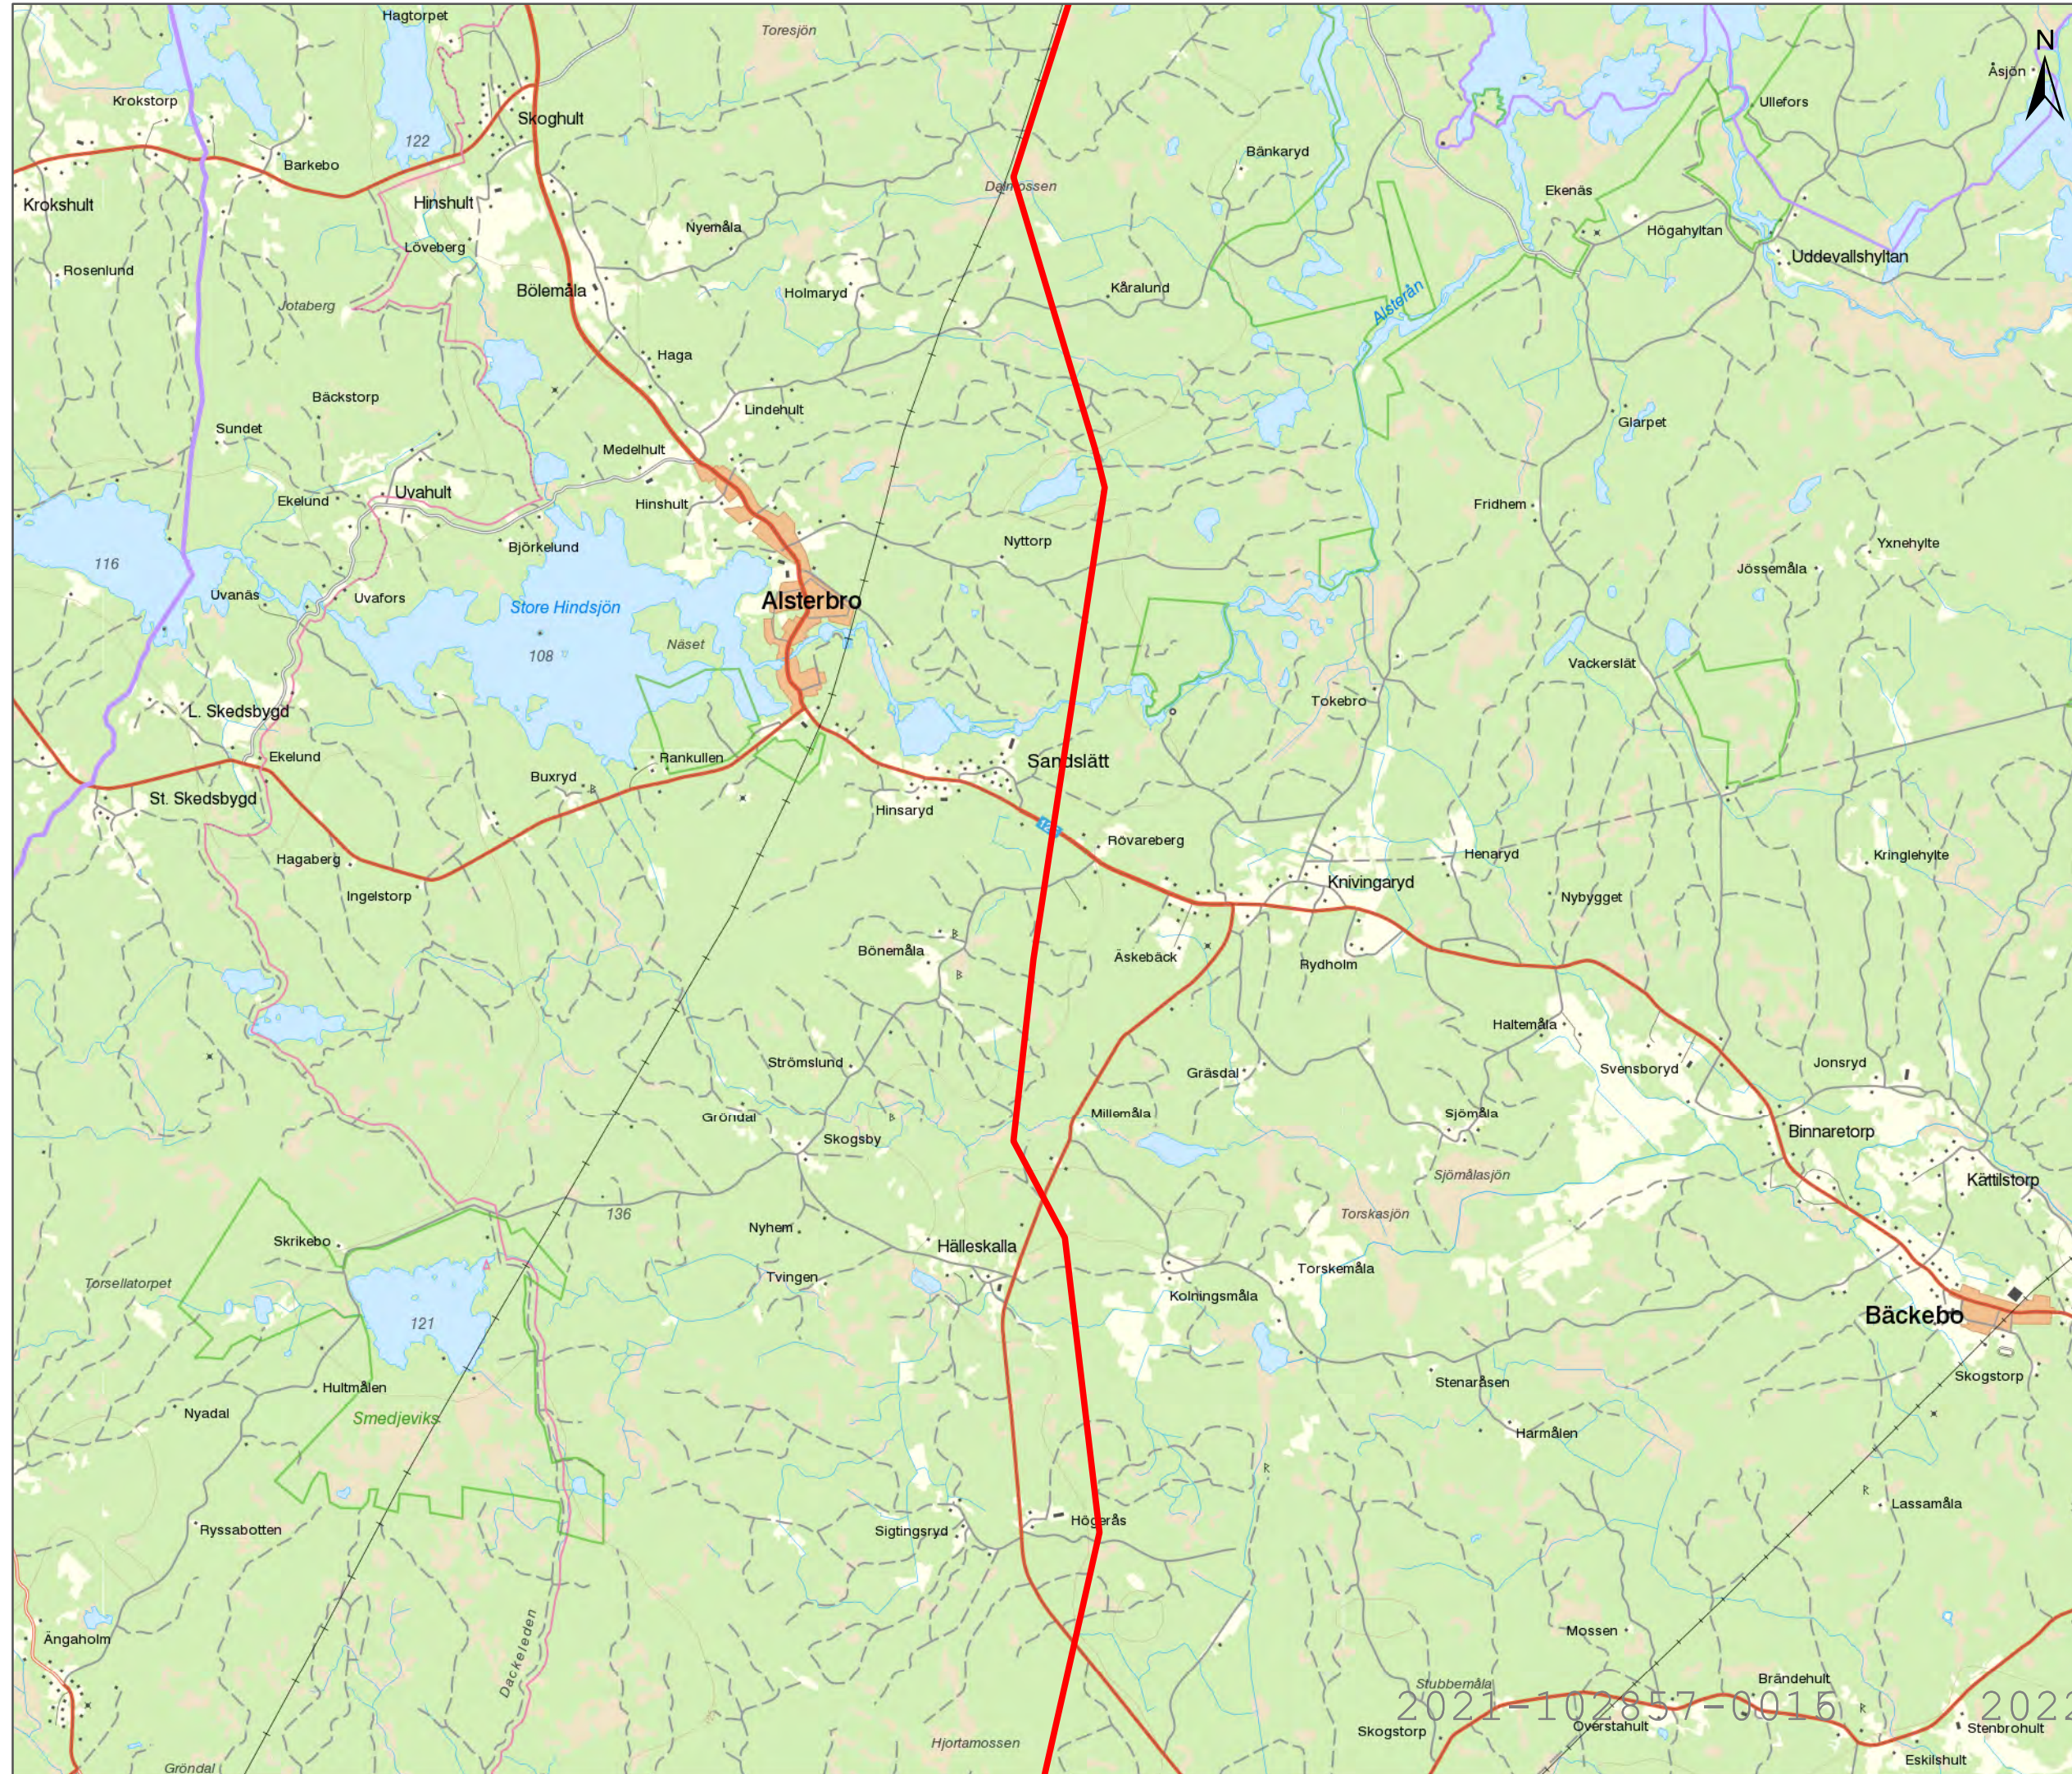


2021-102857-0016 2023



# KONCESSIONSKARTA EKHYDDAN-NYBRO JUSTERAD STRÄCKNING

Karta 7(7)



Datum: 2018-05-31  
Skala (A3): 1:50 000  
Koordinatsystem: SWEREF99 TM

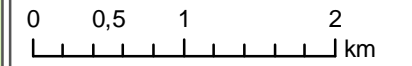

© Lantmäteriet, Affärsverket svenska kraftnät - Geodatasamverkan

## Teckenförklaring

- Planerad ledning
- Stationsområde Ekhyddan och stationsområde Nybro

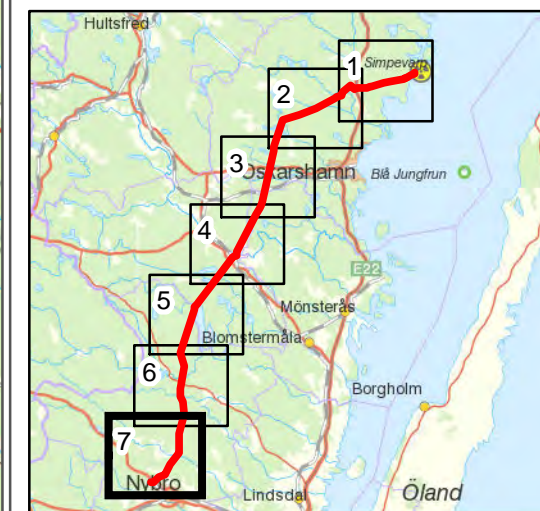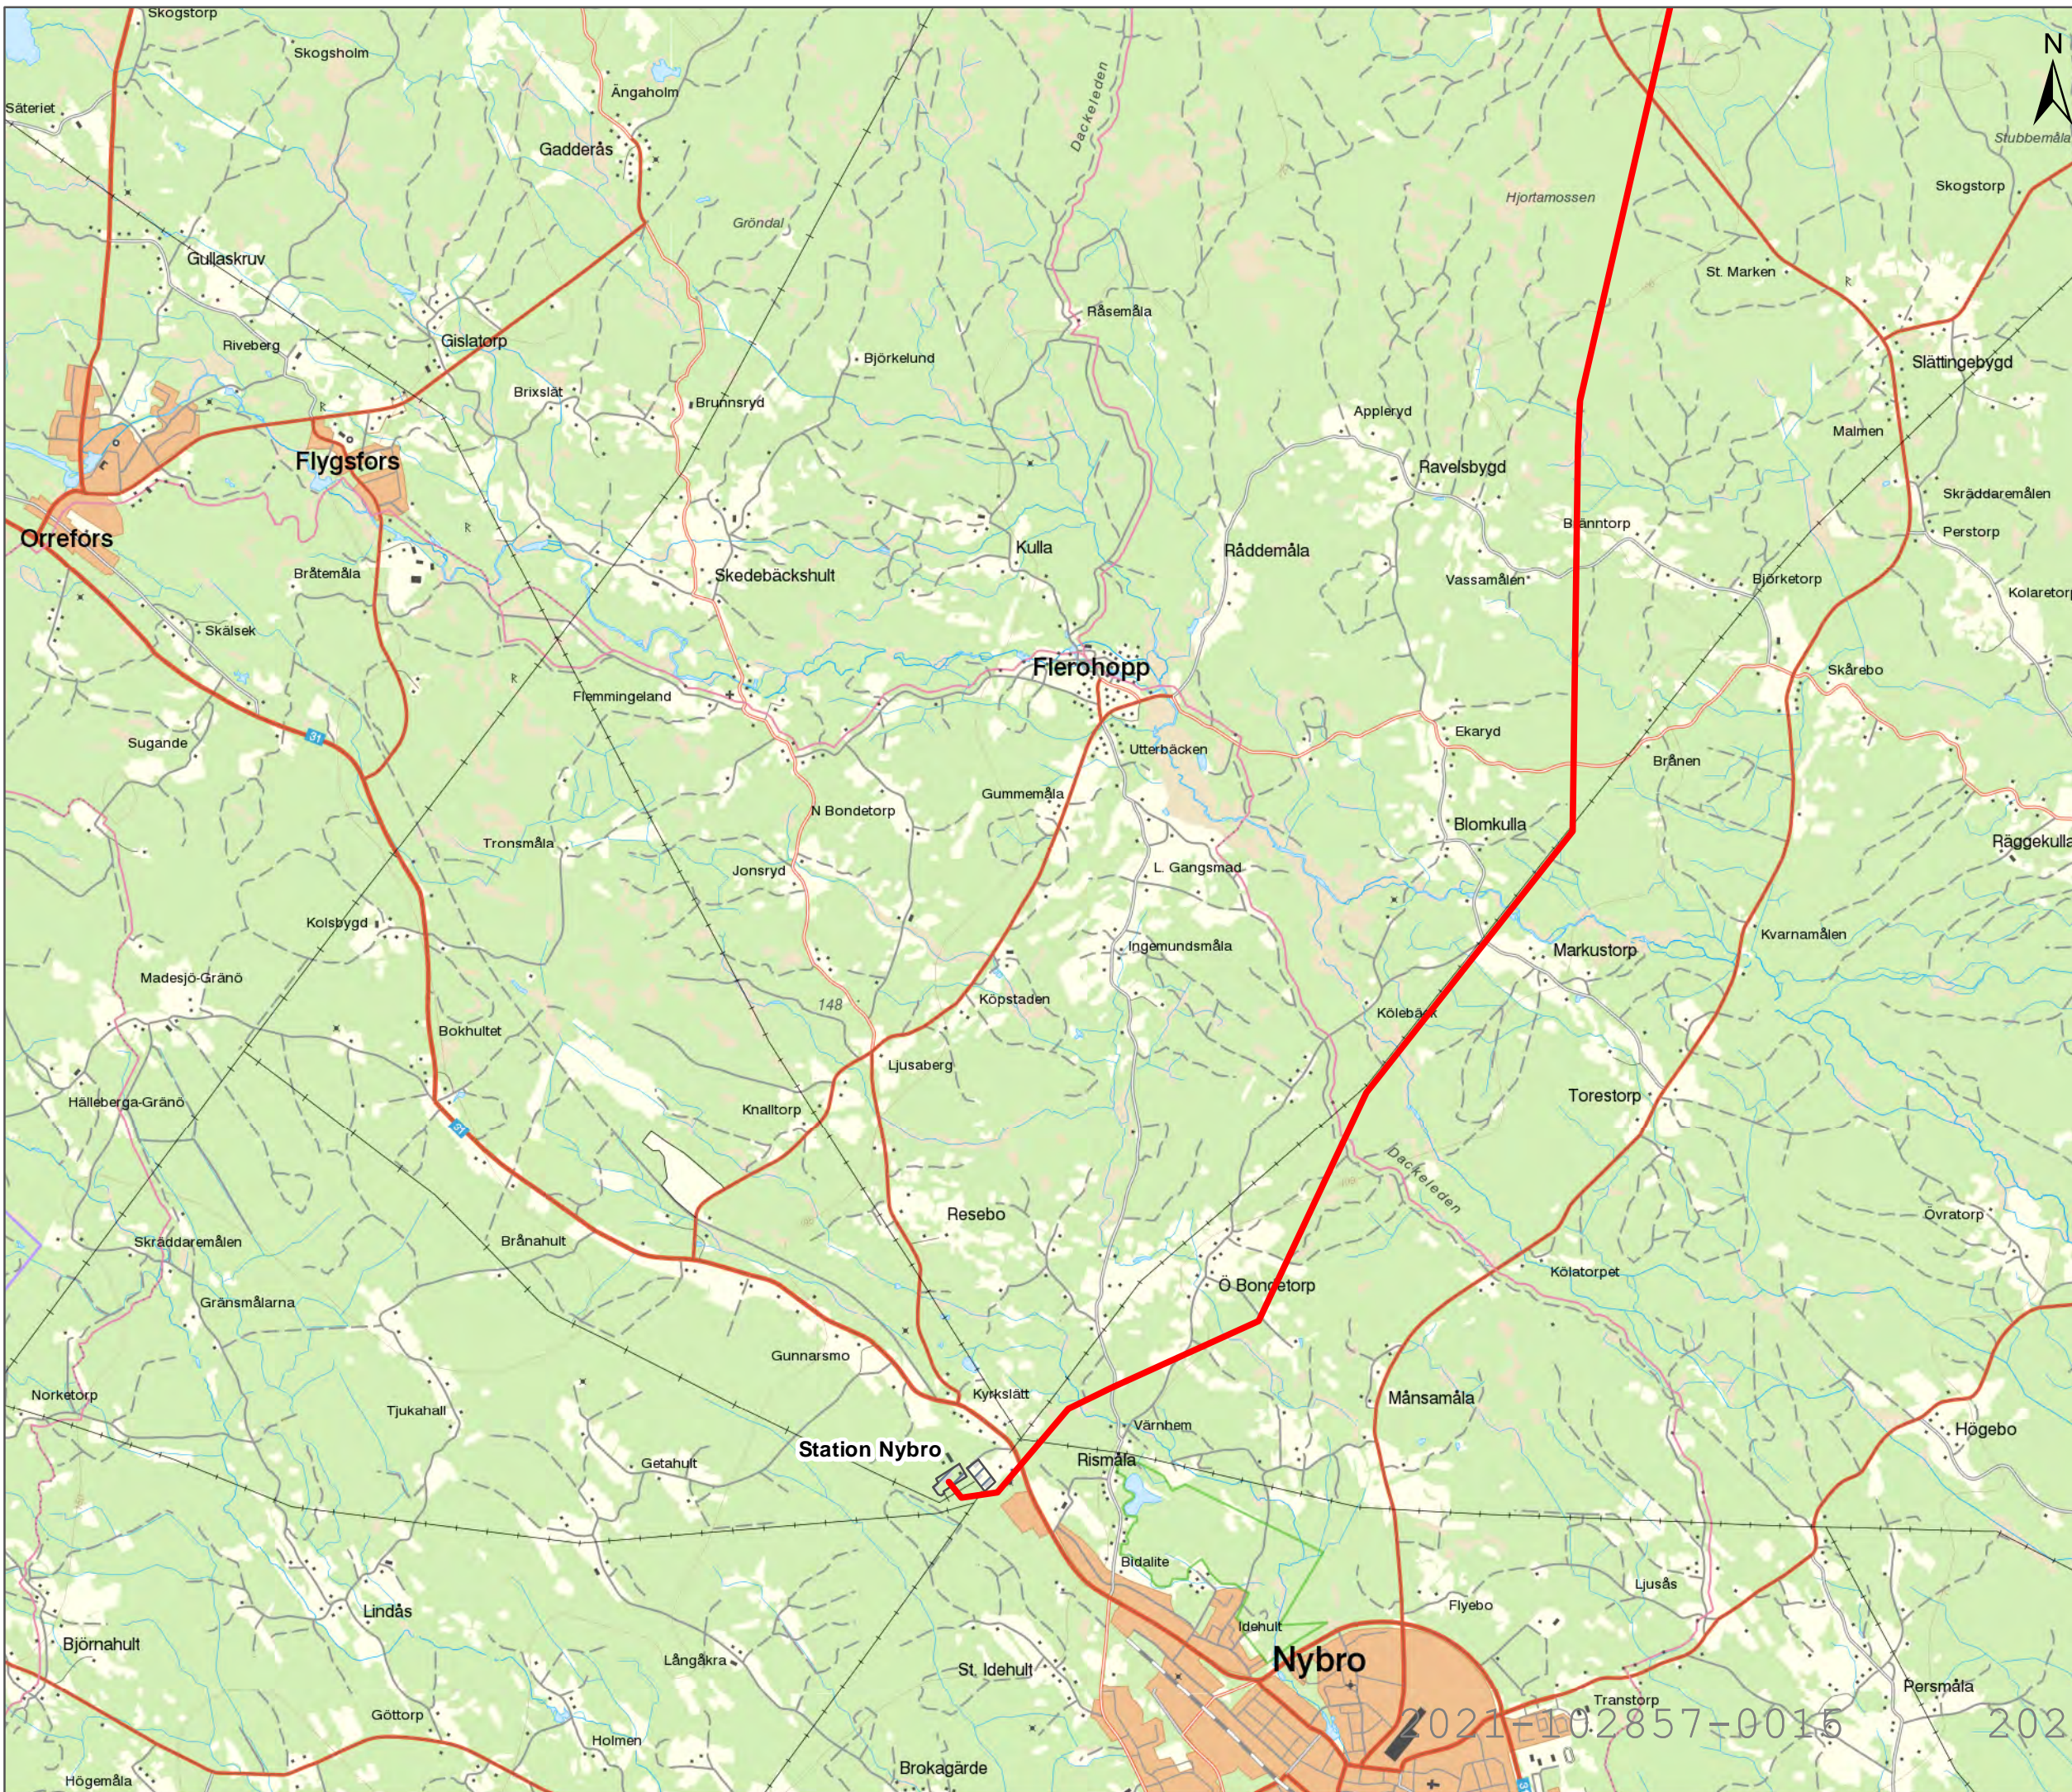

2021-10-28 57-0015 2023-02-09