


Koncession 7102. Nya 30 kV kraftledningar för anslutning av vindkraft i Örken

Koncessionskarta

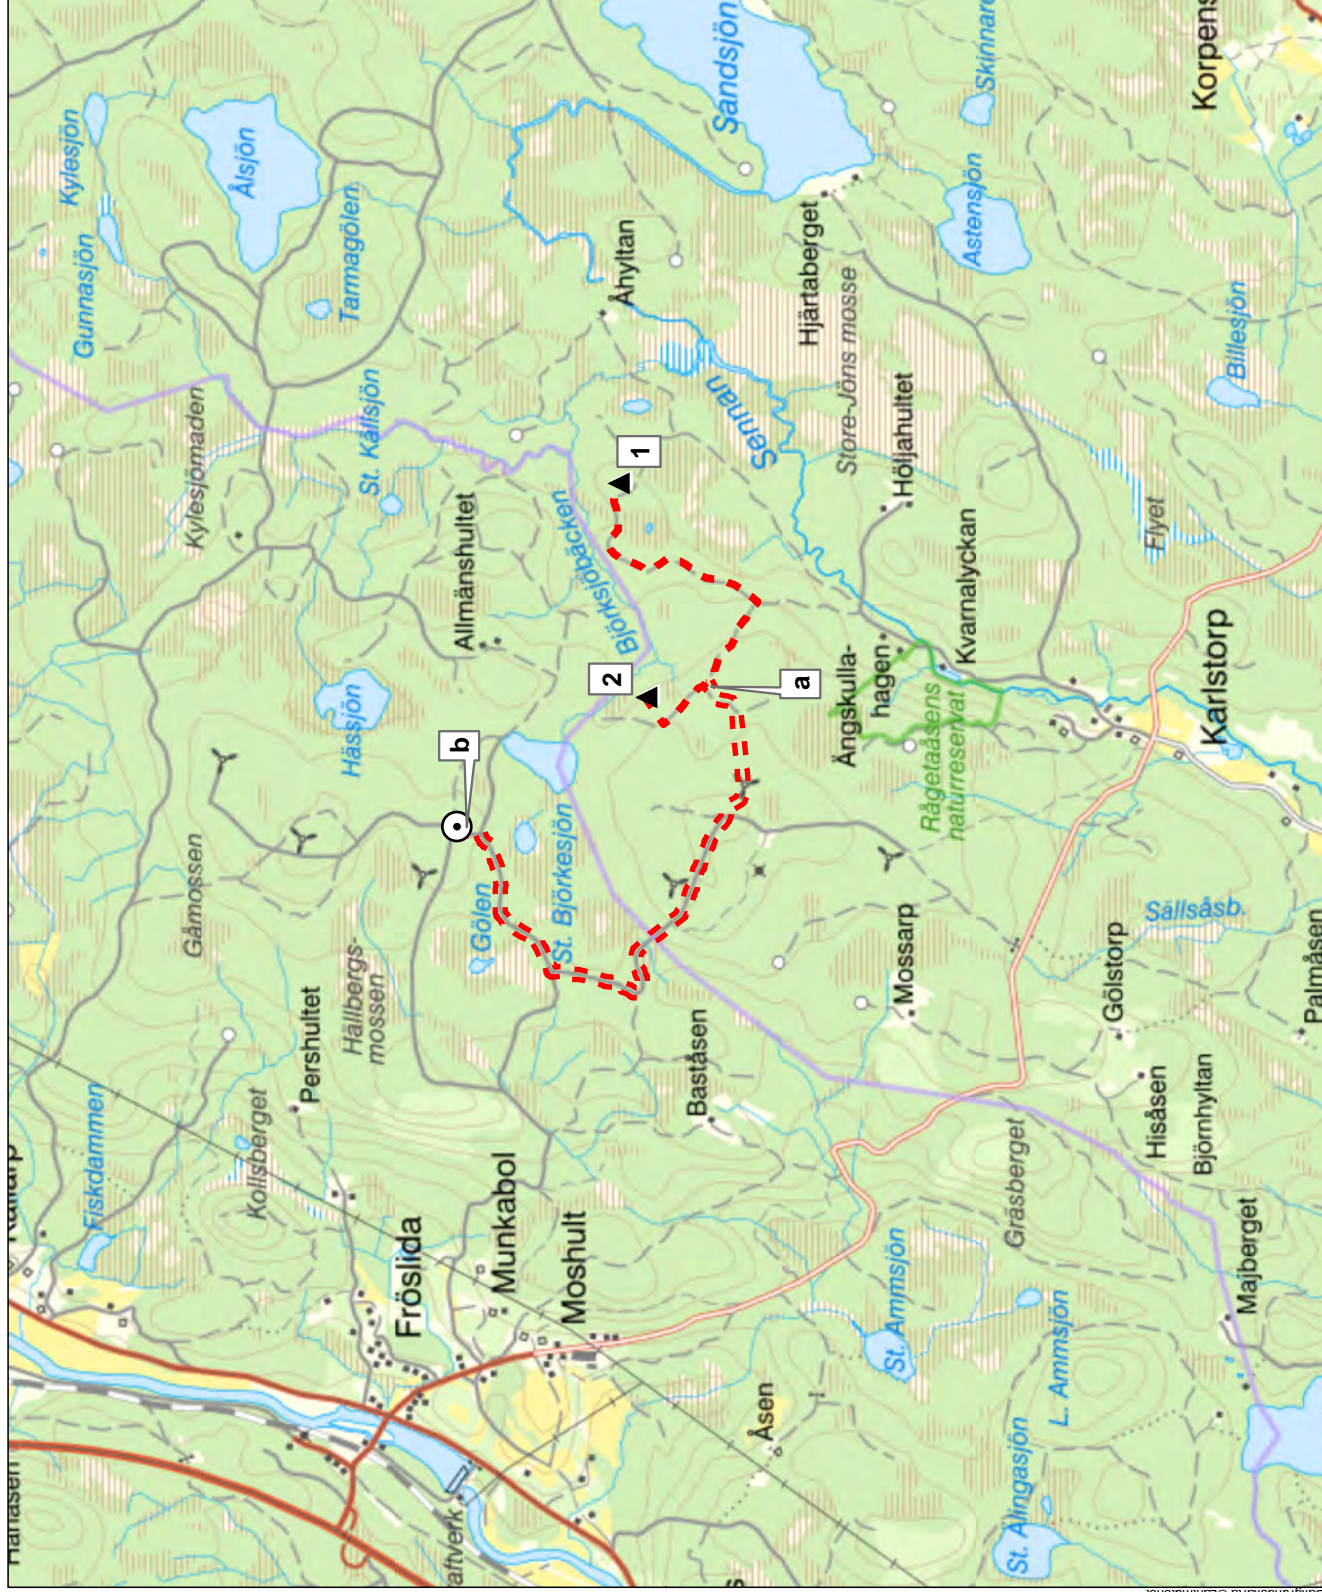

Översikt
1:2 000 000

TECKENFÖRKLARING

- ⊙ Befintlig station
- ▲ Planerade vindkraftverk
- 30 kV markkabel**
för vilken koncession sökes
- 1 kabelförband
- 2 kabelförband

Ledningen utgörs av 1 kabelförband på delsträckorna:

- Från punkt 1 till punkt a
- Från punkt 2 till punkt a

Därefter läggs båda kablarna i gemensamt schakt på delsträckan:
-Från punkt a till b



Skala	A4	1:30 000	Datum	2020-03-20
Doc.id			Rel.sys	Sweref 99TM
			Sign	EKR
			Uppdrag nr	6195151

