

Energimarknadsinspektionen
Box 155
631 03 ESKILSTUNA

ENERGIMARKNADSINSPEKTIONEN

Ank. 2012-10-26

D/Dnr 2012-102584

2012-10-24

Kontakt:

Telefon

E-post: @vattenfall.com

Fax:

Ansökan om förlängning av nätkoncession för 40 kV ledning TL158 Vaggeryd – Skillingaryd med avgrening Fåglabäck - Klevshult.

Vattenfall Eldistribution AB ansöker härmed om förlängning av nätkoncession för linje avseende befintlig 40 kV ledning TL158 Vaggeryd – Skillingaryd med avgrening Fåglabäck - Klevshult.

Ledningen har idag anläggningsnummer **403 CDE** giltig till 2014-08-30, del av **403 BQo** giltig till 2014-08-14 samt **403 BQq** giltig till 2014-08-14. För ledningen önskas istället ett och samma anläggningsnummer.


Ledningen är belägen inom Vaggeryds kommun i Jönköpings län.

Ledningen behövs för att möjlighet skall finnas att upprätthålla en fullgod leveranssäkerhet och en fullgod leveransskvalité för el till aktuella nätkunder.

Med anledning av att den Energinätutredning som pågår har angett som alternativ att samtliga nätkoncessioner för linje skall gälla tills vidare, innehåller denna ansökan endast ansökningsbrev med tillhörande karta. Vattenfall Eldistribution AB återkommer med kompletterande ansökningshandlingar på begäran av Energimarknadsinspektionen.

Med vänlig hälsning

Vattenfall Eldistribution AB

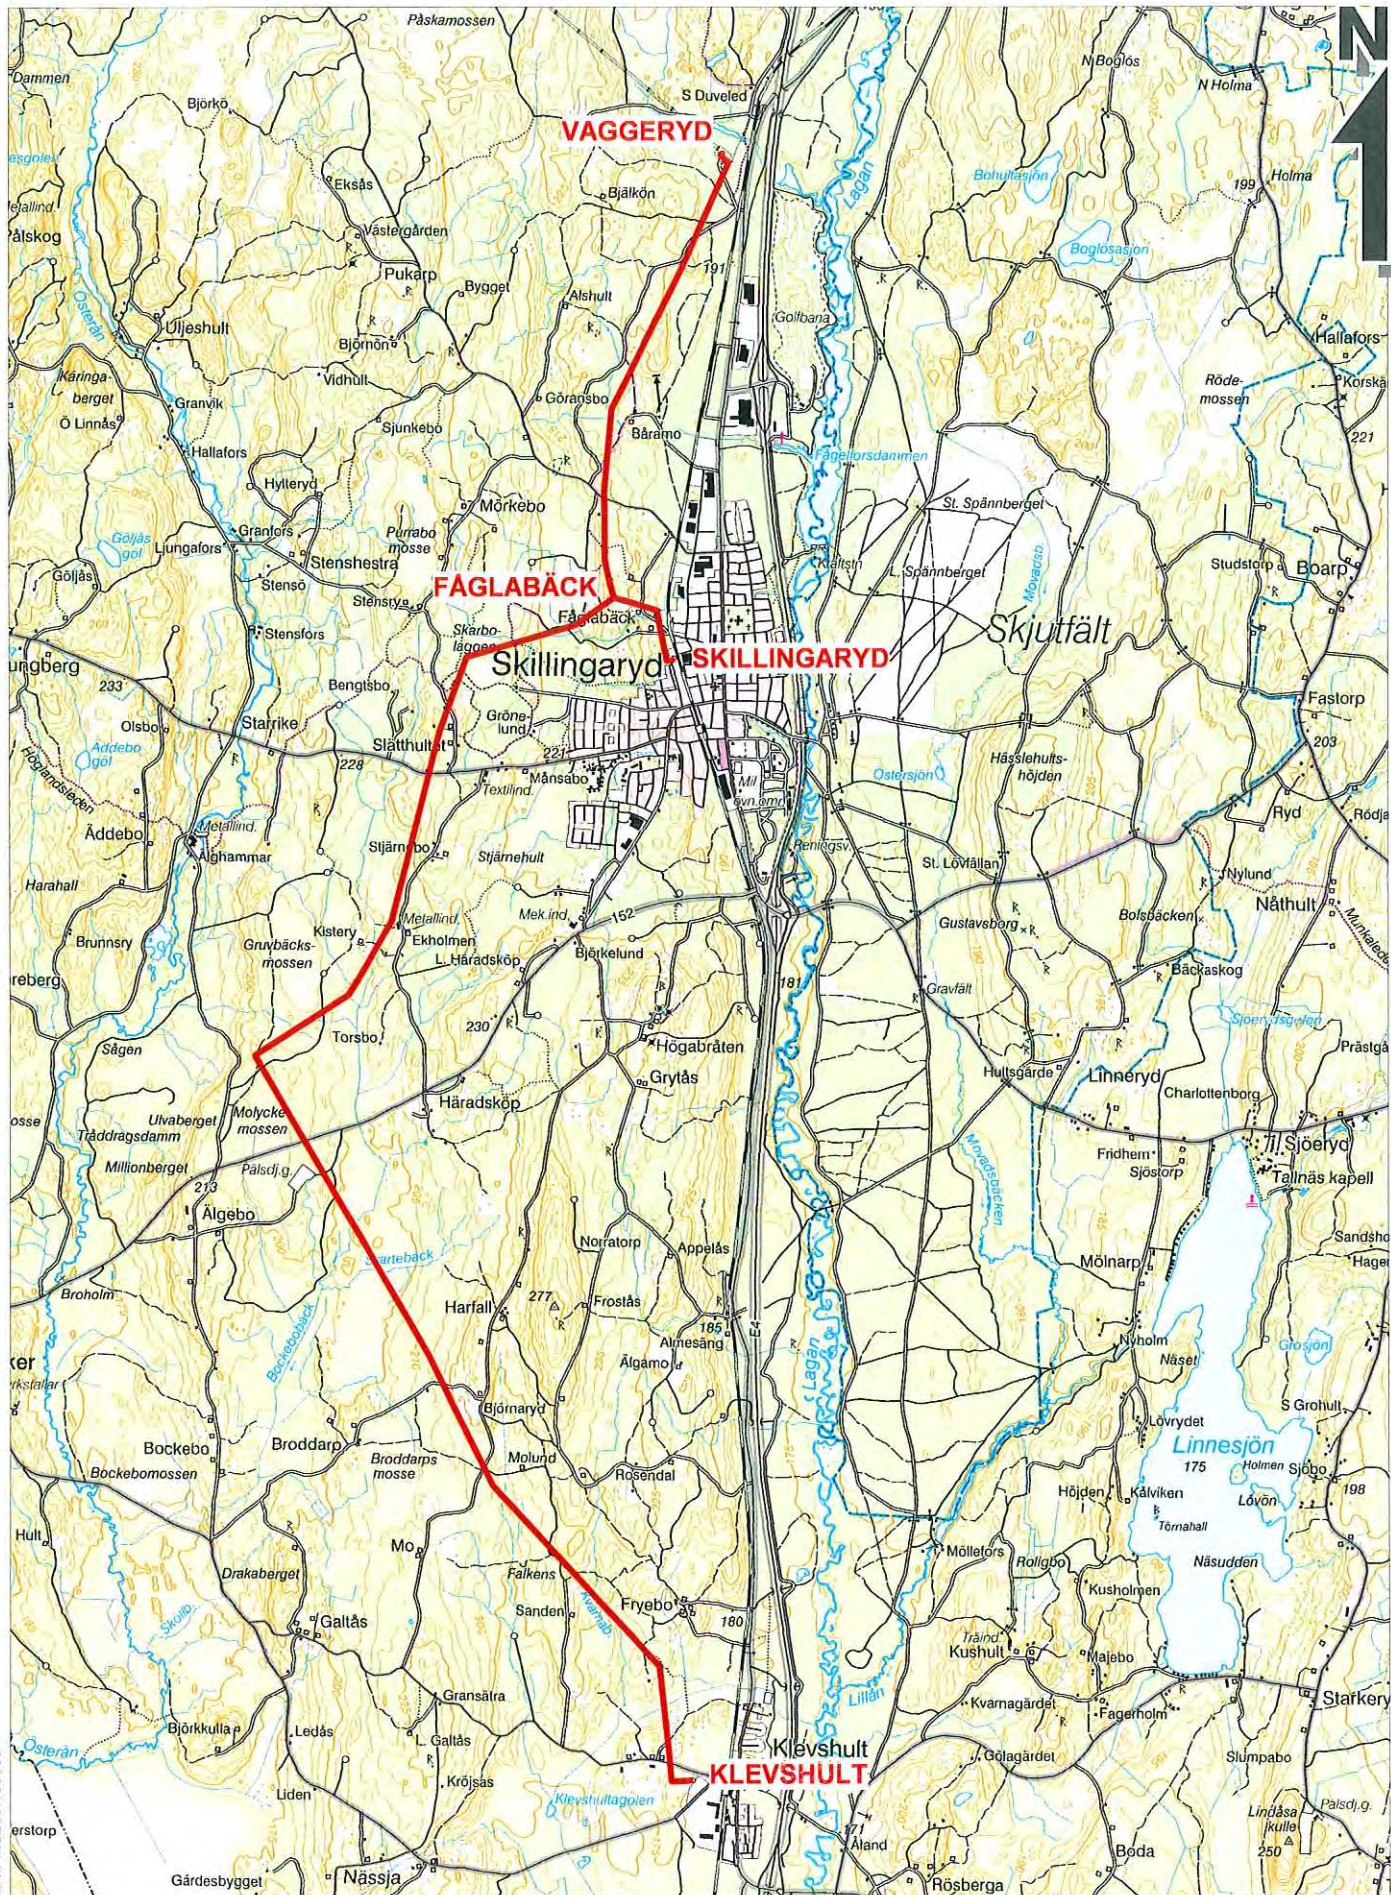

Copyright Lanmätarverket. Ärende nr MS200705600



VATTENFALL
Avdelning

**FÖRLÄNGNING AV NÄTKONCESSION FÖR LINJE
TL158 Vaggeryd - Skillingaryd, avgr Fåglabäck - Klevshult**

Projekt ID	Konstruerad av
Datum 2012-09-14	Skala 1:60 000
Koordinatsystem RT90 2,5 gon V	A4