

### Nätkoncession för linje



145 kV Njutånger-Söderala inom Hudiksvalls och Söderhamns kommuner

**■** Ny 145 kV luftledning för vilken koncession sökes

Datum: 2025-07-02

0 0,5 1  
 km  
 Skala 1:50 000 (A3)

Ritad av: SE1D3P (Sweco Sverige AB)






# Nätkoncession för linje



145 kV Njutånger-Söderala  
inom Hudiksvalls och Söderhamns  
kommuner

 Ny 145 kV luftledning  
för vilken koncession sökes


Datum: 2025-07-02

0 0,5 1  
km  
Skala 1:50 000 (A3)

Ritad av: SE1D3P  
(Sweco Sverige AB)



2025-07-08  
2025-10352-0001

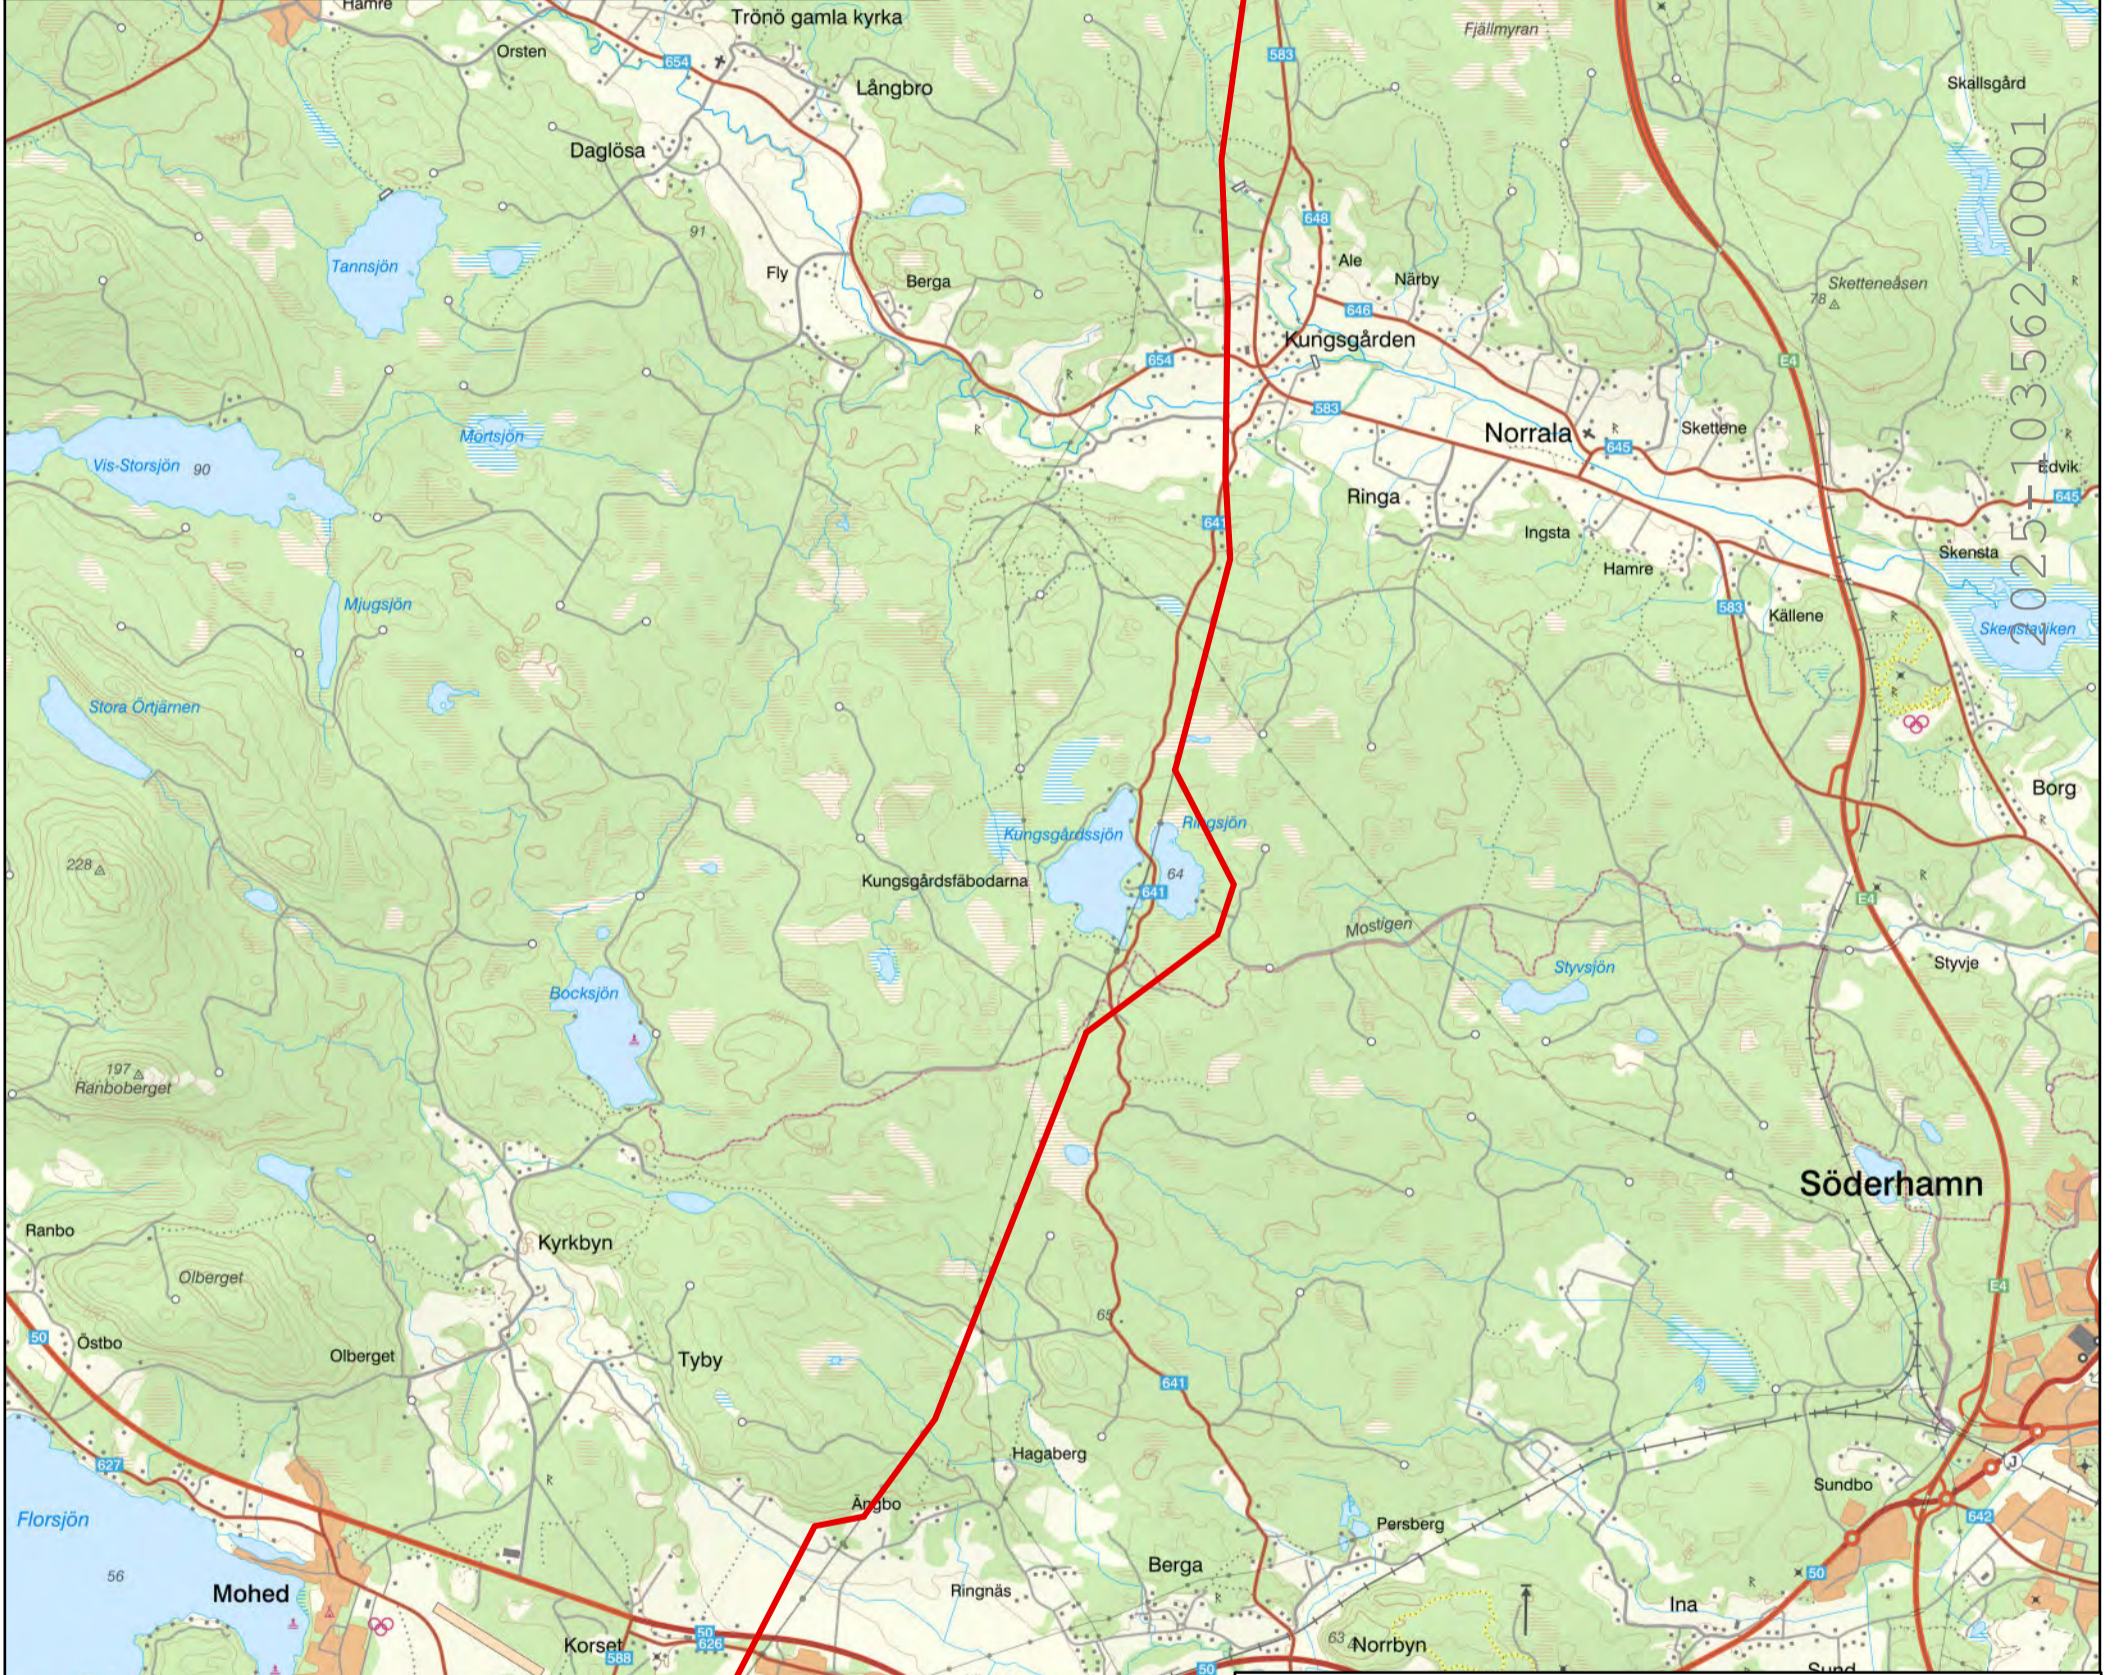

2025-07-08  
2025-103562-0001

## Nätkoncession för linje

145 kV Njutånger-Söderala  
inom Hudiksvalls och Söderhamns  
kommuner

Ny 145 kV luftledning  
för vilken koncession sökes



Datum: 2025-07-02

0 0,5 1  
km  
Skala 1:50 000 (A3)

Ritad av: SE1D3P  
(Sweco Sverige AB)

