



Station BT82 Malfors

Station BT86 Ljungsbro


Station BT83 Linköping



Teckenförklaring

- Ledning med anläggningsnummer 175AA
- XX Del av 175AA som ska raseras
- Stationer

Skala 1:50 000 (A4)

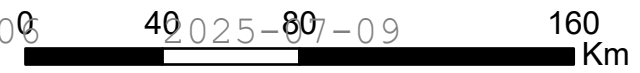

25-101014-0005

2025-07-09