


# Koncessionskarta



Ansökan gäller befintliga ledningar mellan A-B.  
 Koordinater SWEREF 99 TM:  
 A: E430514,909 N6227938,454  
 B: E430015,916 N6227465,427

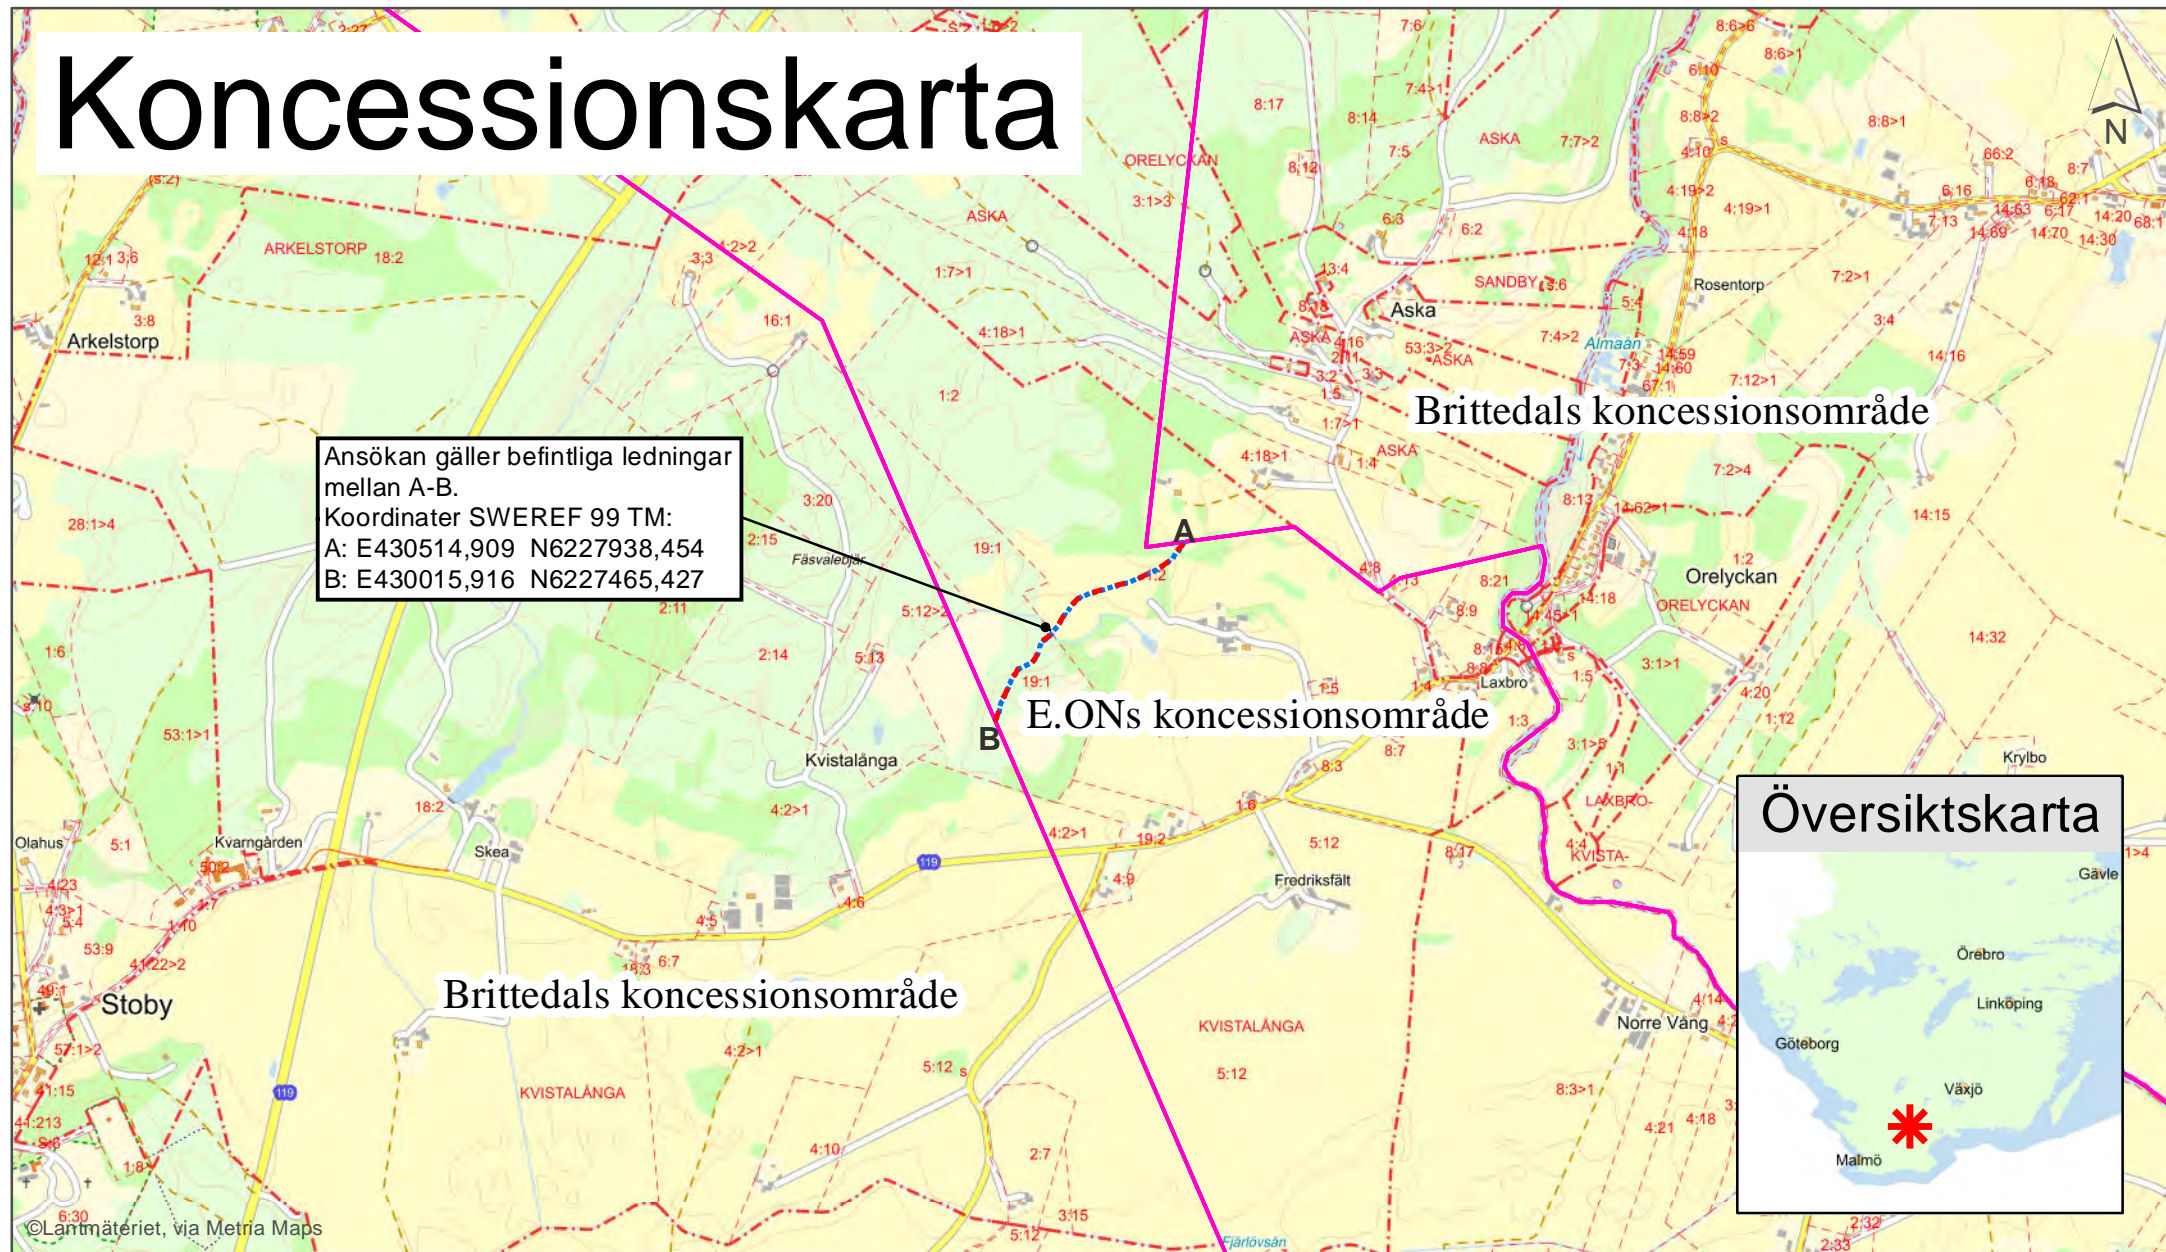

Teckenförklaring

- - - 24 kV ledning
- . . . . . 12 kV ledning
- Gräns koncessionsområde
- ✱ Ansökningsområde

Projekt: Koncession Brittedal  
 Projektid: 4940988  
 Kommun: Hässleholm

Skala  
 1:20 000


Koordinatsystem  
 SWEREF 99 TM

Blad / Format

**A4**

Avdelning  
 GS-ID5

Konstruerad av  
 bdz47

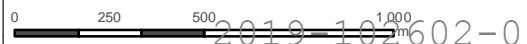


2019-10-26 02-00 Datum

2022-05-12



# Detalj-karta

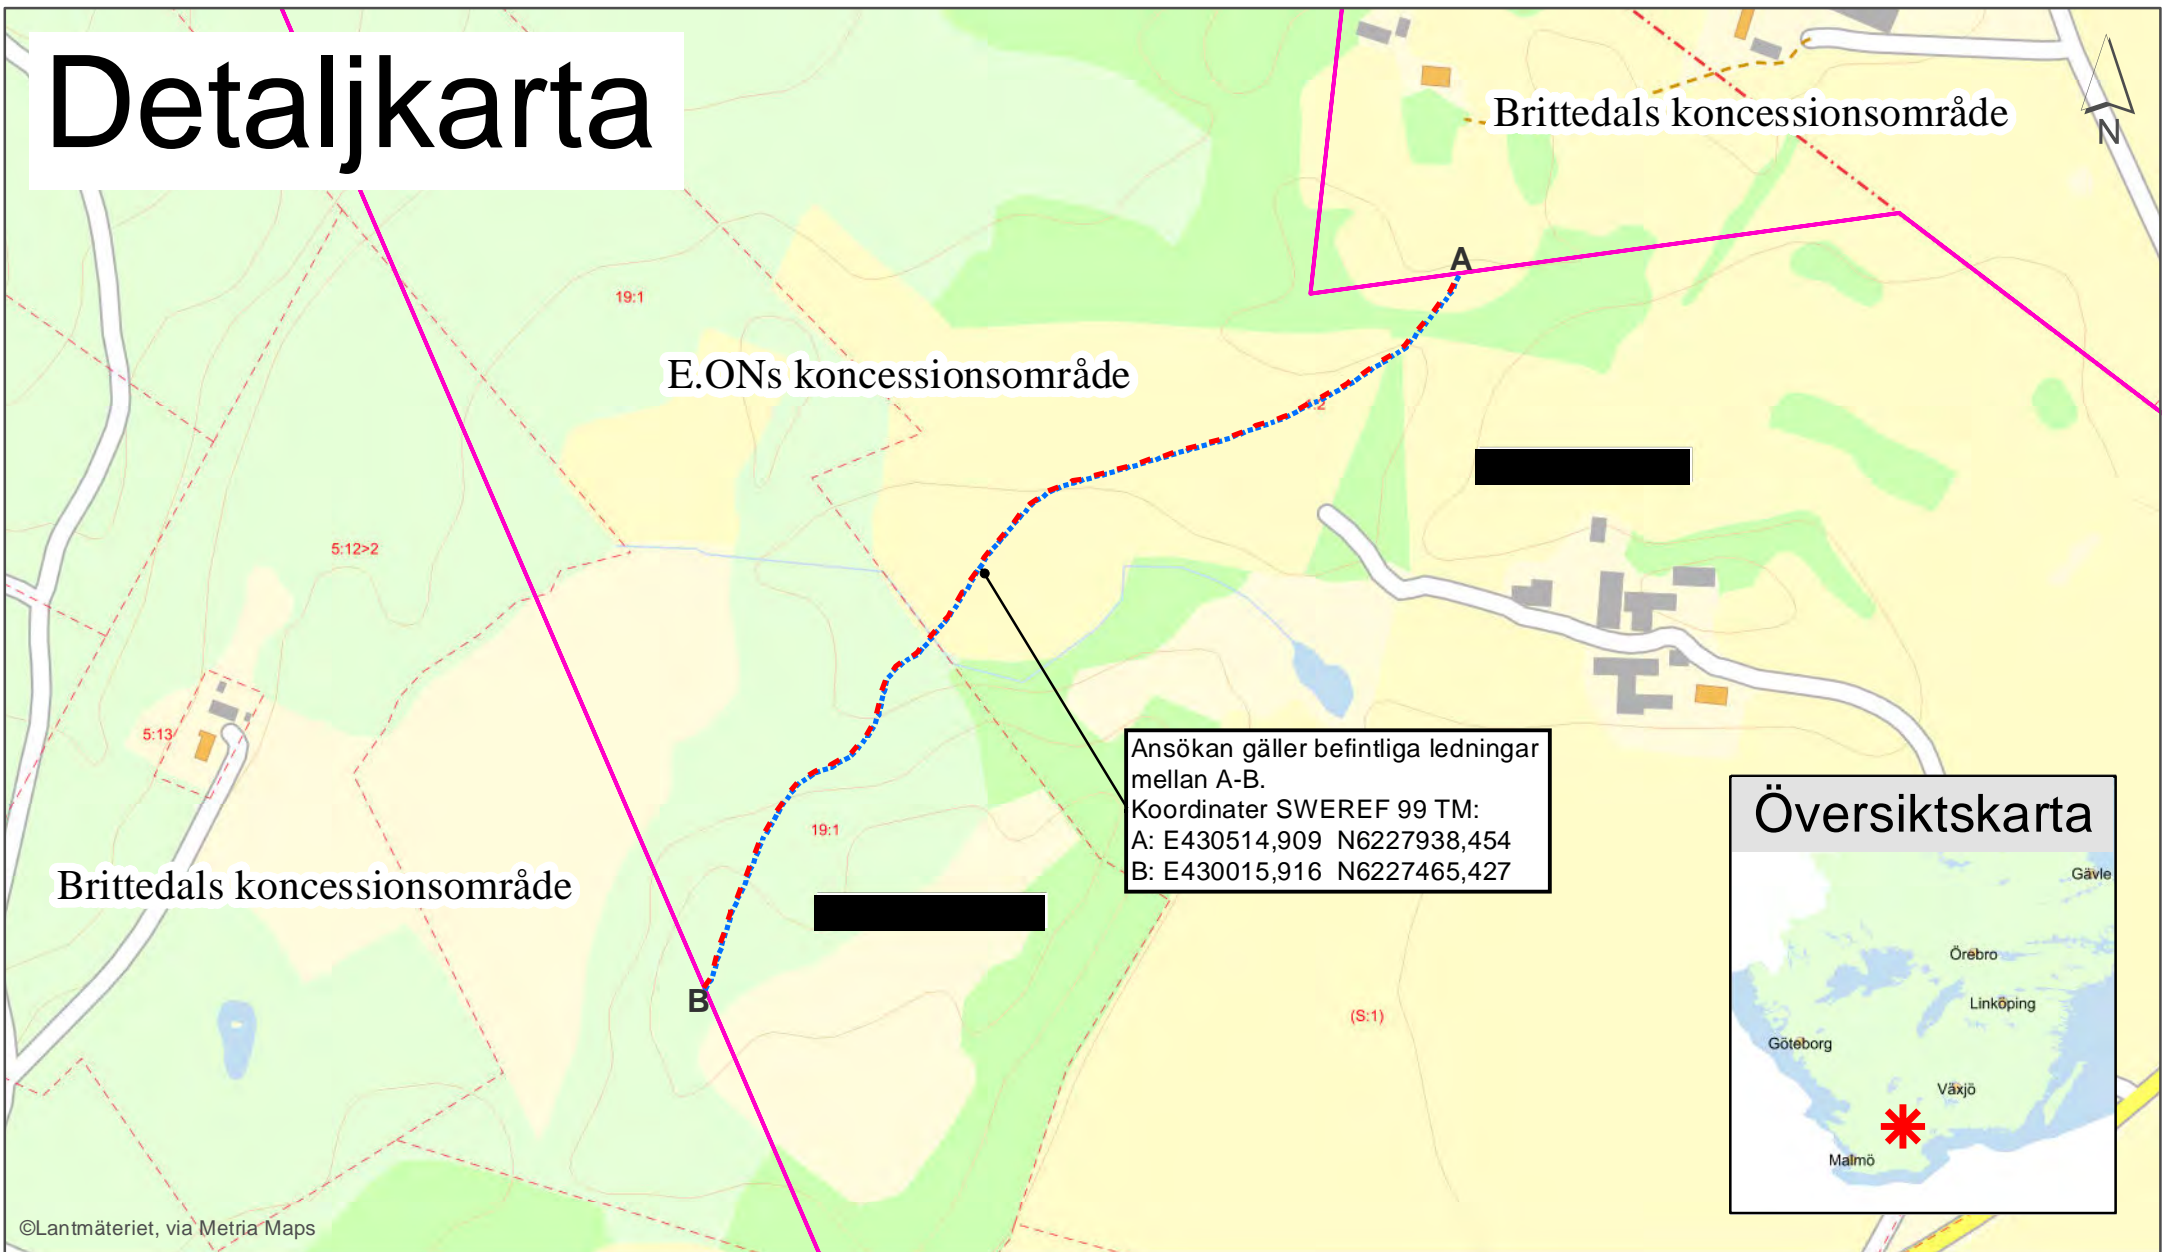

Teckenförklaring

- - - 24 kV ledning
- . . . . . 12 kV ledning
- Gräns koncessionsområde
- ✱ Ansökningsområde

Projekt: Koncession Brittedal  
Projektid: 4940988  
Kommun: Hässleholm

Skala

1:5 000

Avdelning  
GS-ID5


Koordinatsystem

SWEREF 99 TM

Konstruerad av  
bdz47

Blad / Format

A4

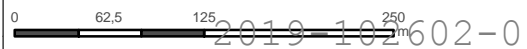

Datum  
2022-05-12