



Anläggning 731Ås

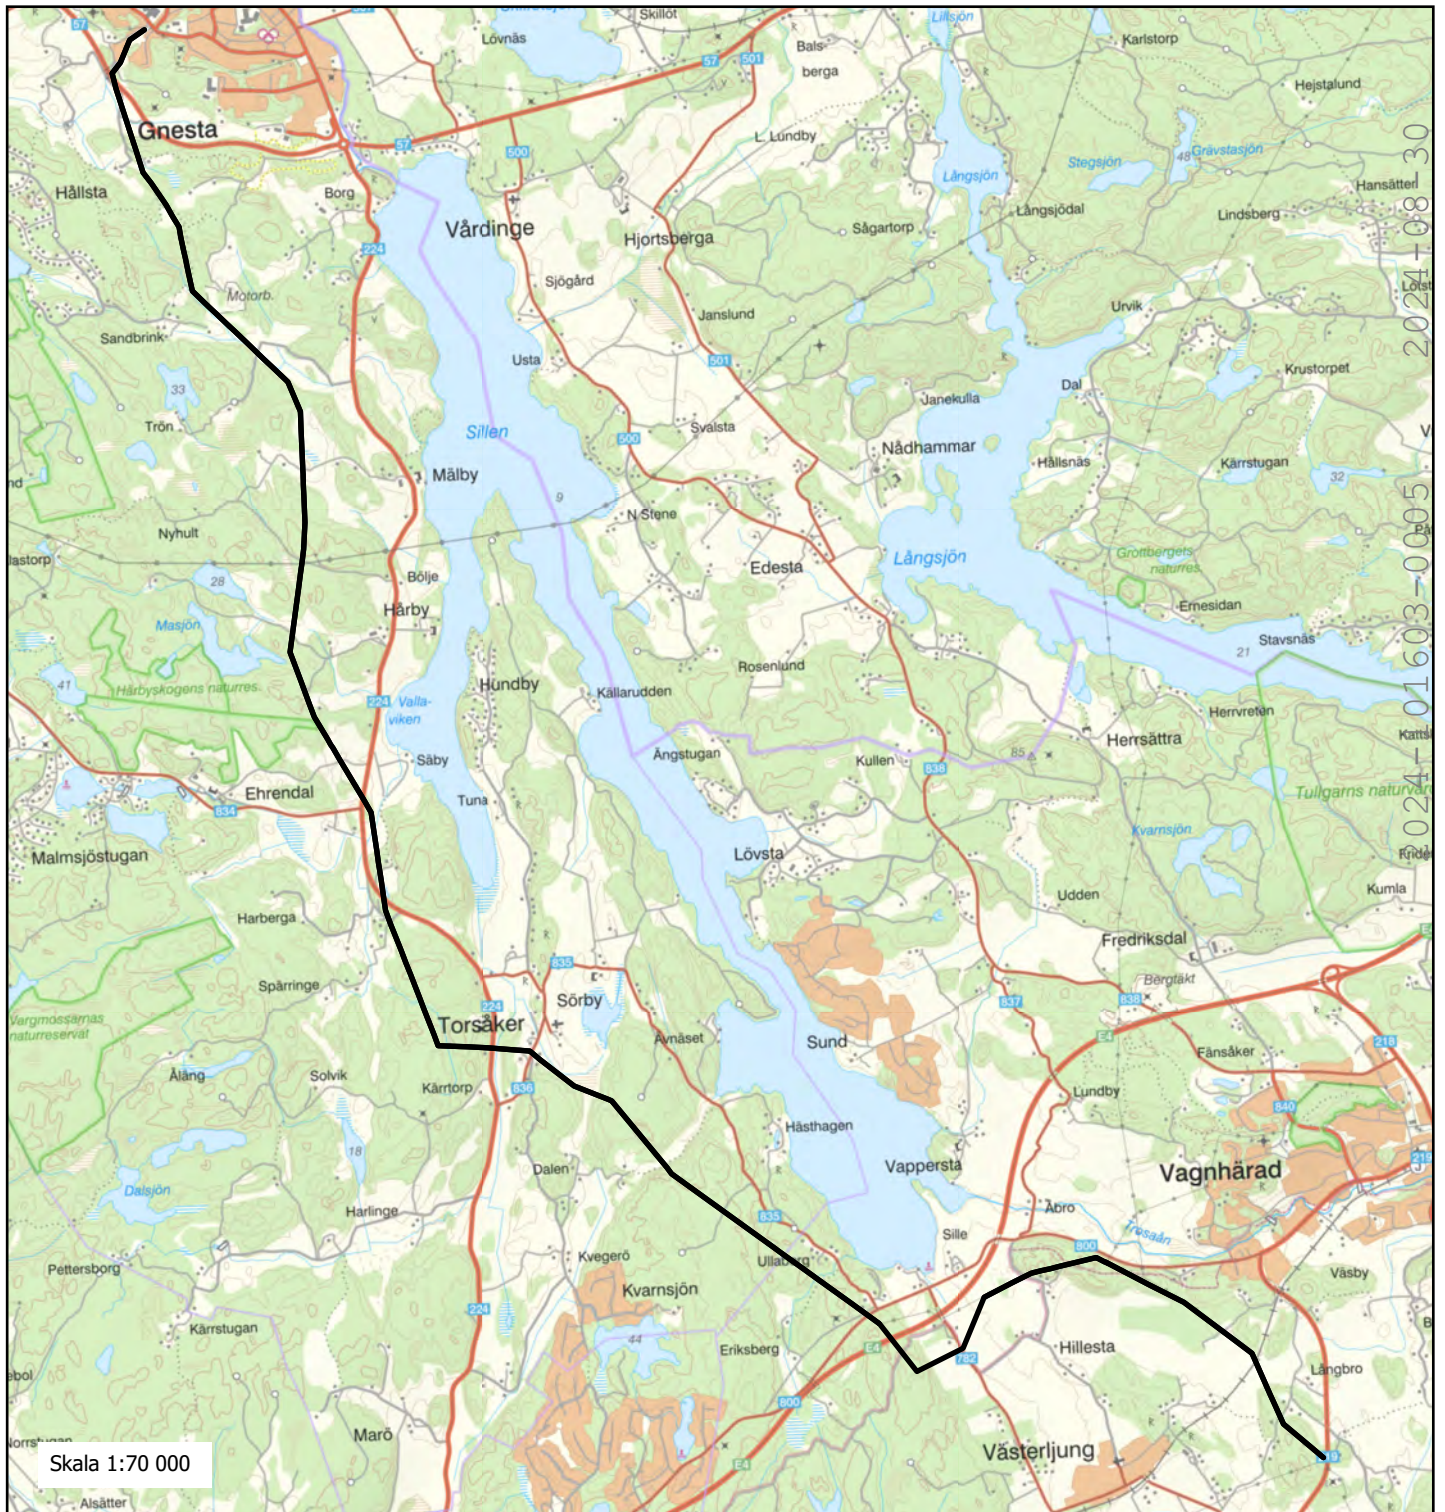

— 40 kV luftledning efter ändring

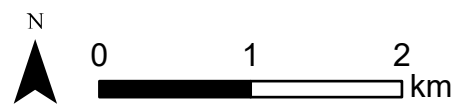

Skala	1:70 000 (A4)	Datum	2024-08-20
Kartblad	1 av 1	Ref	SWEREF 99 TM
Ritad av	AFRY	Projektnr.	6175528