

BILAGA 4. MAGNETFÄLTSGRAFER MEHEDEBY -JÄLLA, UPPSALAPAKETET


2024-04-18

2024-05-06

2023-103889-0009

Magnetfältsutbredning

2x400kV Mehedeby-Jälla, raklinjestolpar
Fasföljd: Halv spegling | Parallellavstånd: 35 m

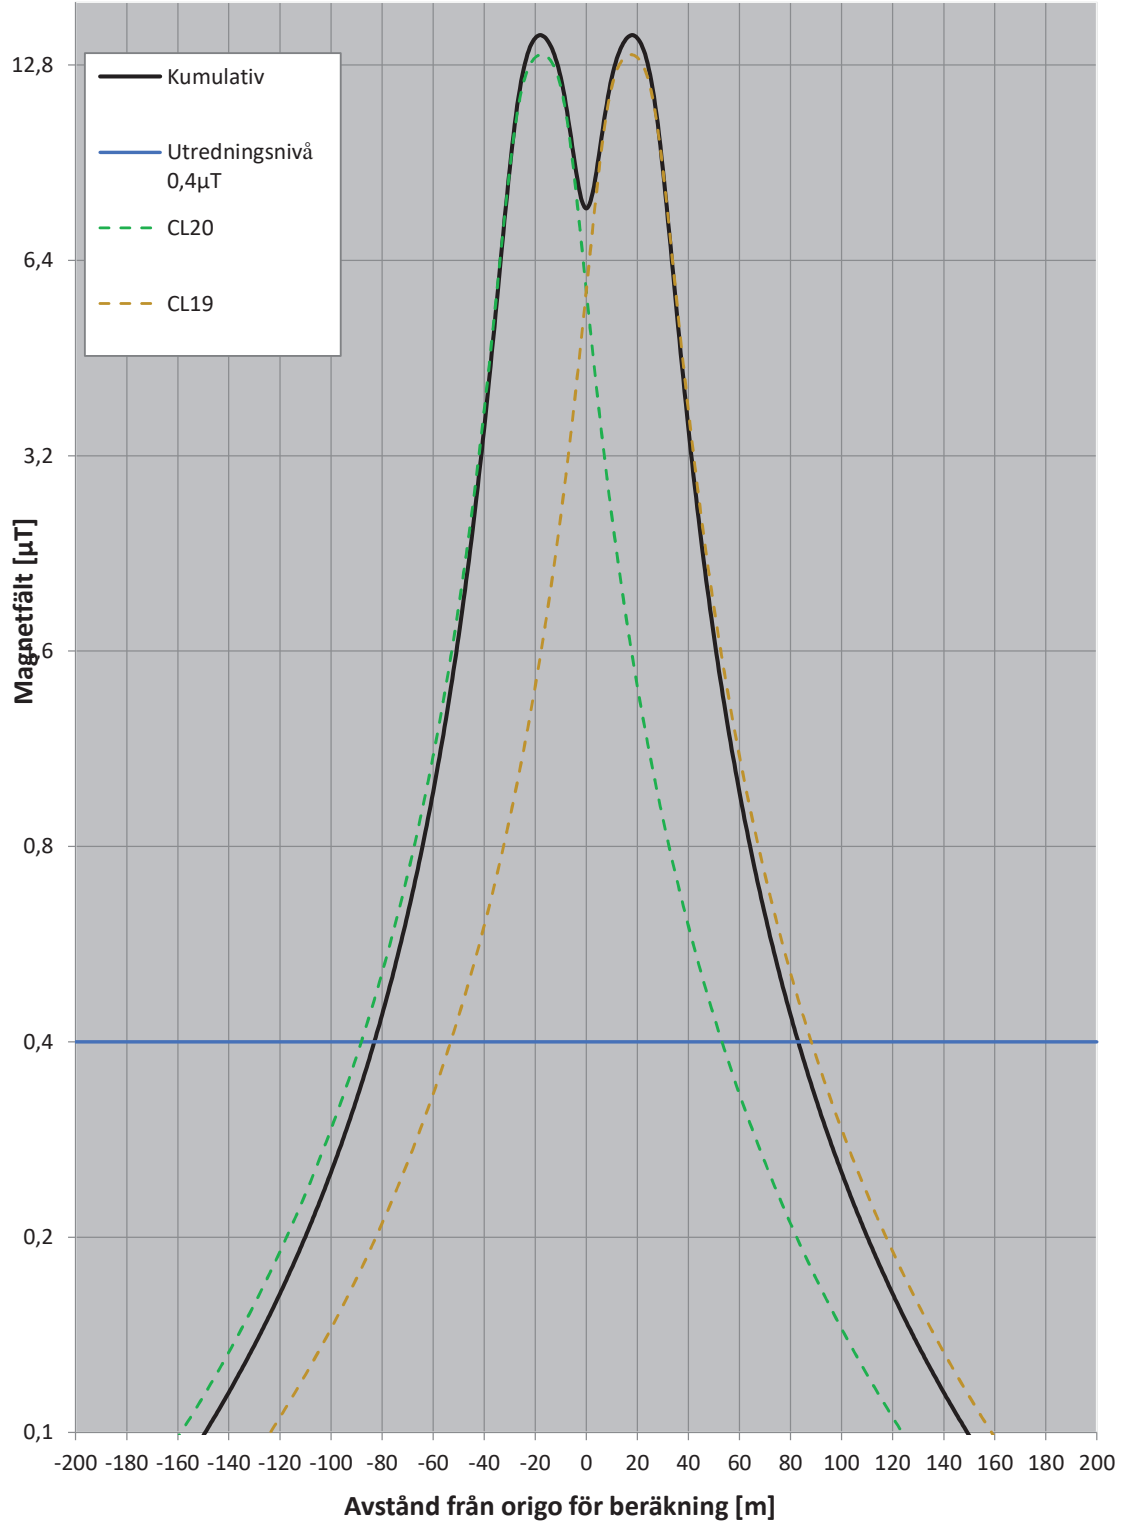


2024-05-06

2023-103889-0009

Magnetfältsutbredning

2x400kV Mehedeby-Jälla, sambyggd lågbyggd stolpe

Fasföljd: Halv spegling | Parallellavstånd: 21 m

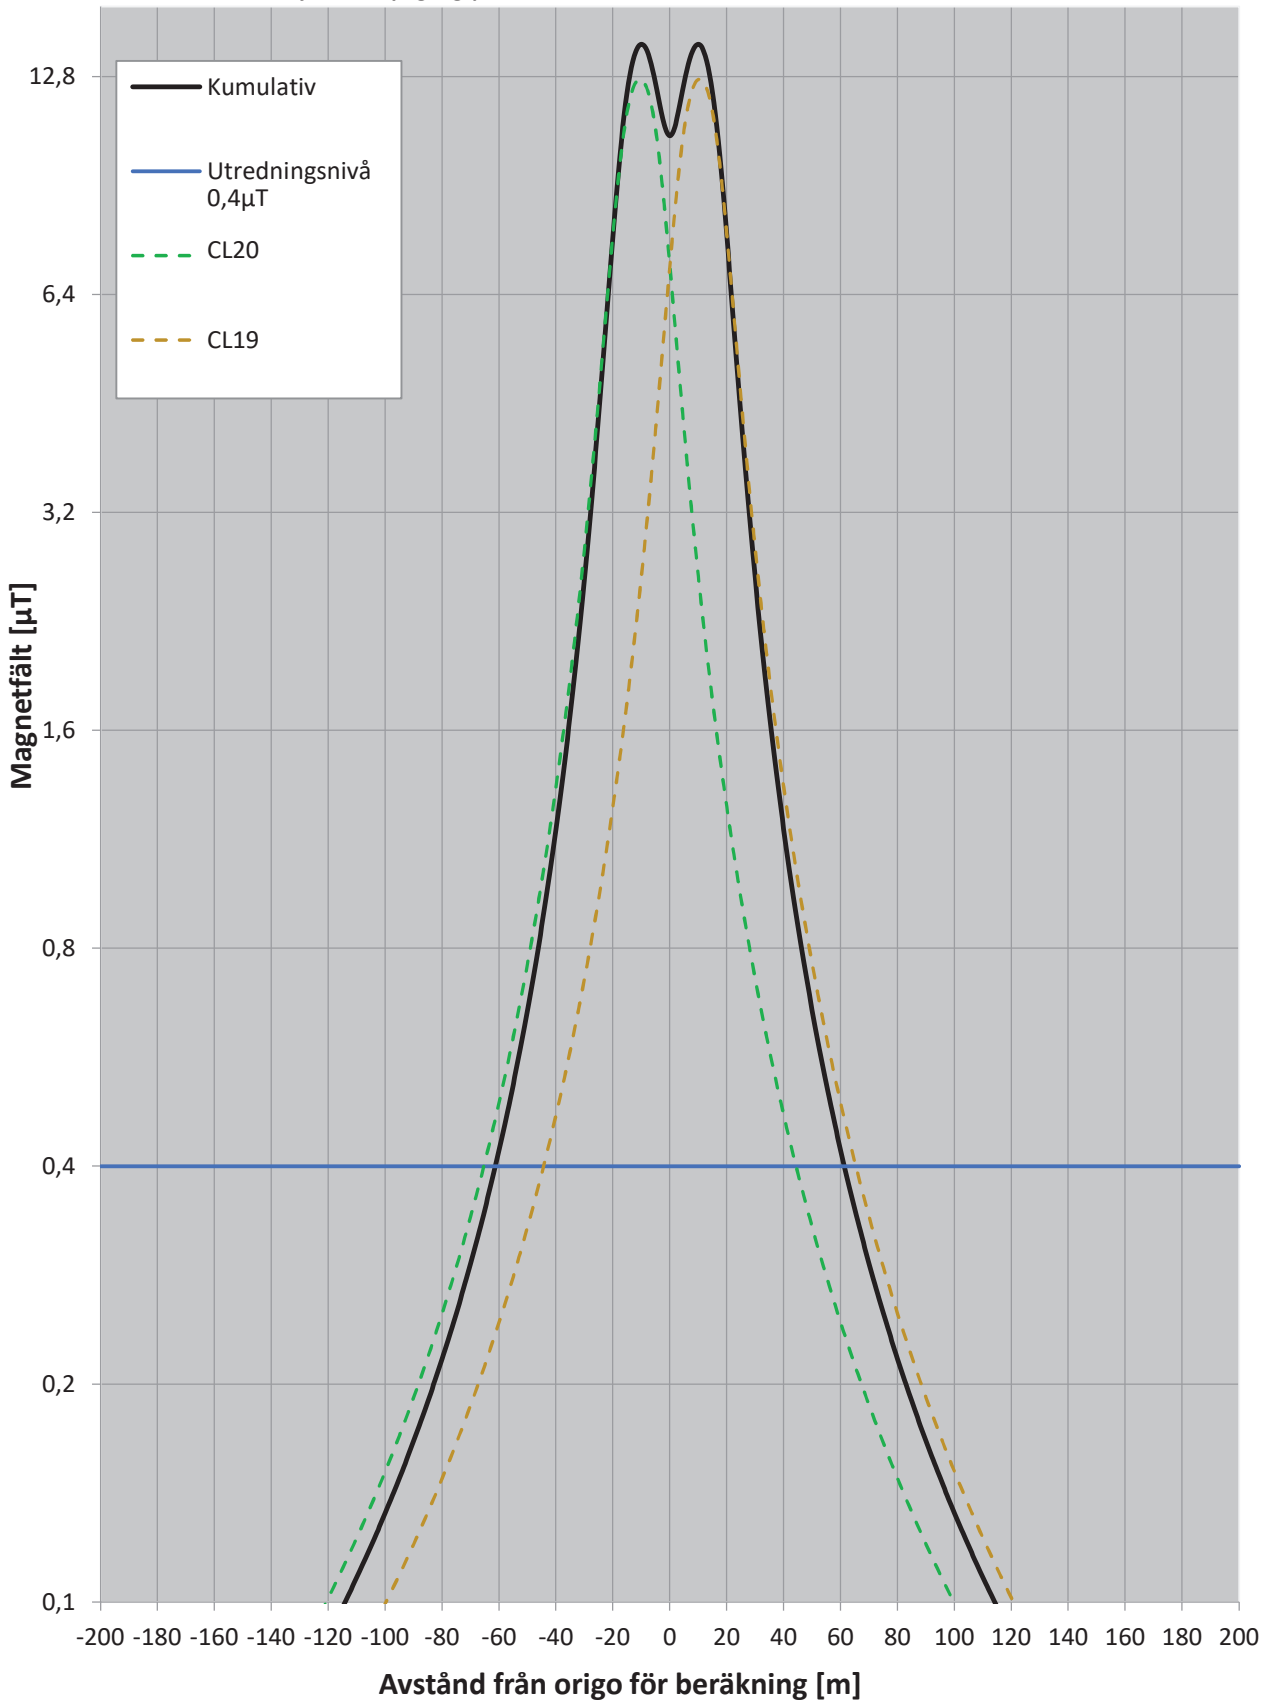


2024-05-06

2023-103889-0009

Magnetfältsutbredning

2x400kV Mehedeby-Jälla, sambyggd lågbyggd stolpe

Fasföljd: Full spegling | Parallellavstånd: 21 m

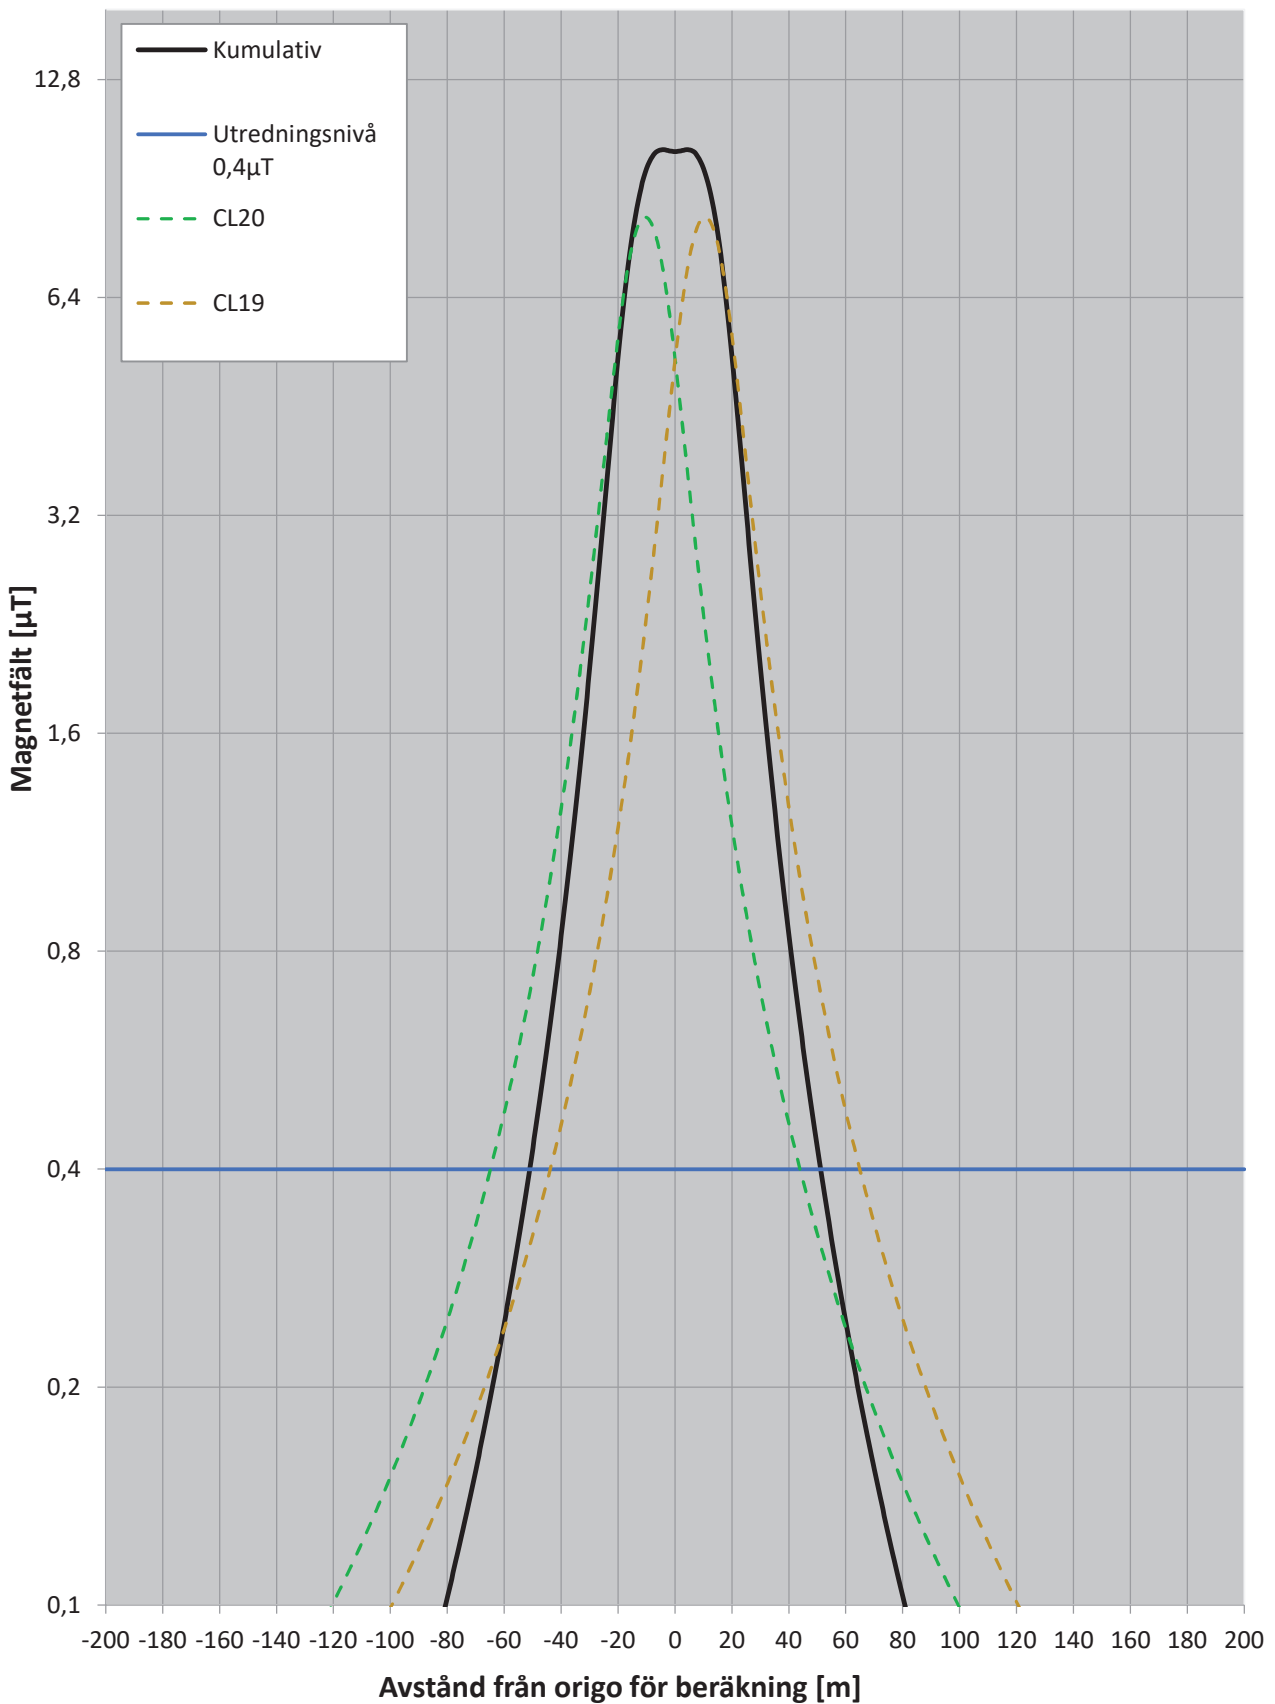


2024-05-06

2023-103889-0009

Magnetfältsutbredning

2x400kV Mehedeby-Jälla, kompaktstolpar

Fasföljd: Full spegling | Parallellavstånd: 25 m

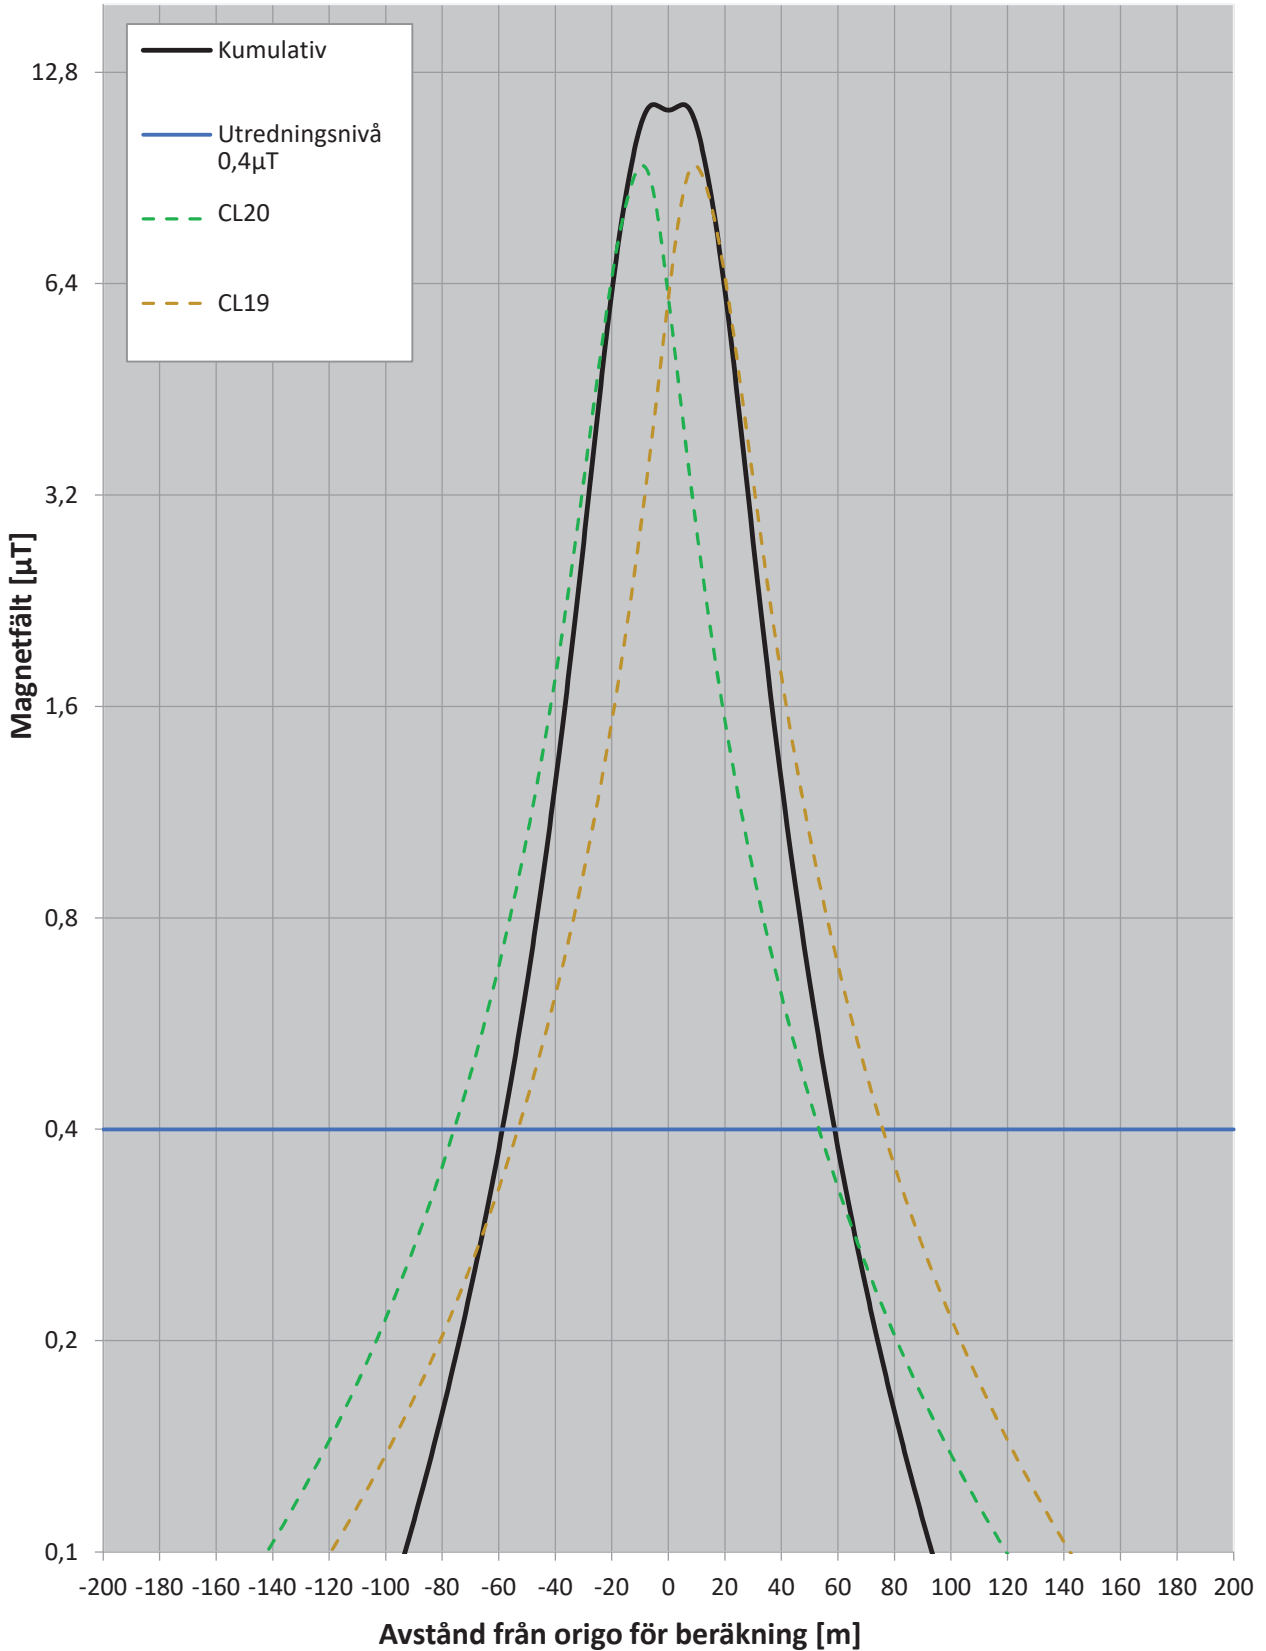


2024-05-06

2023-103889-0009

Magnetfältsutbredning

2x400kV Mehedeby-Jälla, vinkelstolpar
Fasföljd: Halv spegling | Parallellavstånd 35 m

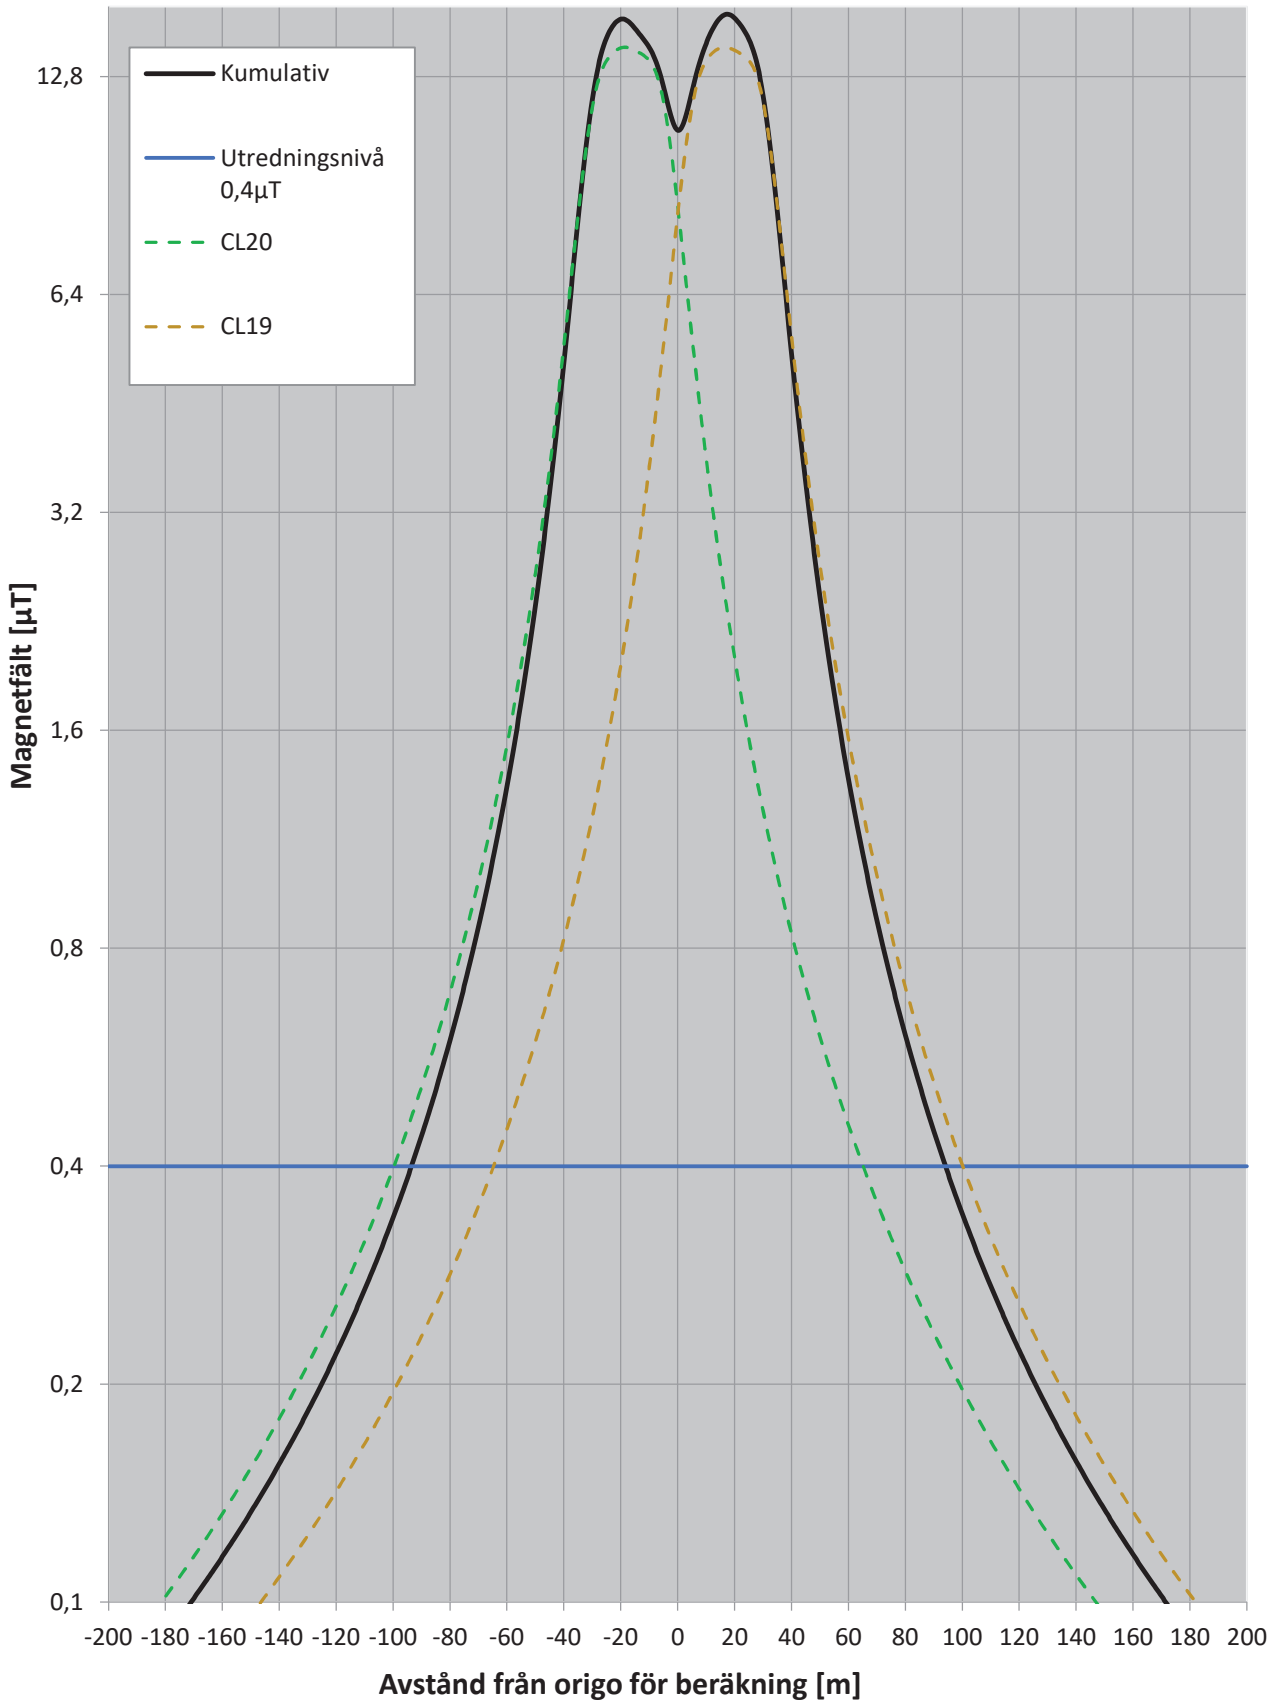

2024-05-06

2023-103889-0009